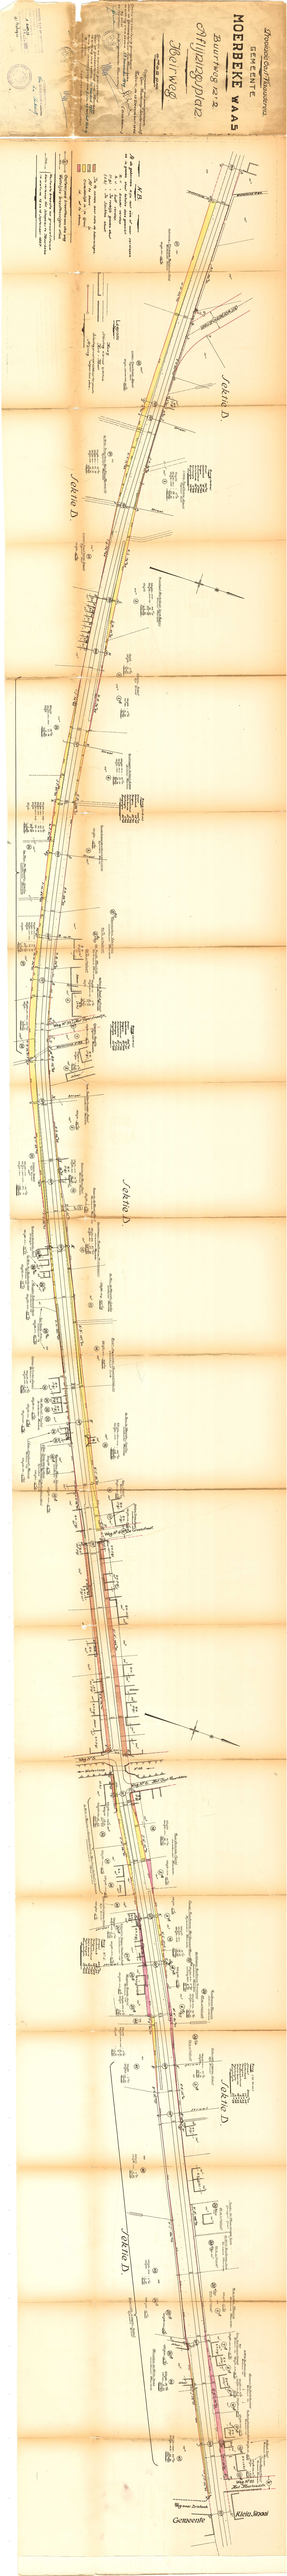
Gemeente MOERBEKE WAAS
Sectie C
Bouwkring nr 2.
Uitvoeringsplan
Heirweg
Schaal 1/1000
Heirweg
Gemeente
Klein Stood