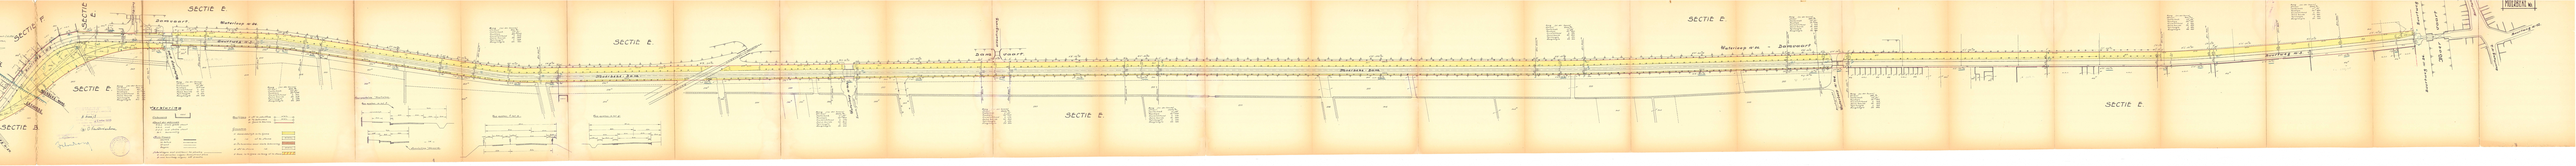

SECTIE B.
SECTIE F.
SECTIE E.
EKSAARDE.
MOERBEKE-WAAS.
Buurtweg n: 27.
Buurtweg n: 3.
Waterloop n: 105
Waterloop n: 86.
Waterloop n: 103
Waterloop n: 104.
Zwarte Gracht
Boschgracht
Damvaart.
Uitbatingsweg.
Moerbeke - Dam.
Waterloop n: 86. - Damvaart
Buurtweg n: 3.
Buurtweg
Buurtweg n: 26.
Moer vaart
Buurtweg n: 2.
Buurtweg n: 12.
Boog (as der baan)
Straal 160.00
Centerhoek 42° 00'
Raaklijn 61.m 437
Kruinafstand 11. 334
Halve koorde 57. 339
Pijlhoogte 10. 627
Booglengte 117. 286
Boog (as der baan)
Straal 700.00
Centerhoek 02° 48'
Raaklijn 17.m 108
Kruinafstand 0. 210
Halve koorde 17. 101
Pijlhoogte 0. 210
Booglengte 34. 209
Boog (as der baan)
Straal 400.00
Centerhoek 06° 46'
Raaklijn 23.m 648
Kruinafstand 0. 700
Halve koorde 23. 608
Pijlhoogte 0. 696
Booglengte 47. 240
Verklaring
Gebouwen
o.G.S.
Staat der gebouwen
N.G.S. nieuw goede staat
O.G.S. oud id.
O.S.S. oud slechte staat
B.V. bouwvallig
Afsluitingen
muren
in beton
draad
hagen
Scheidingen niet zichtbaar ter plaatse
1: van percelen volgens kadastraal plan
2: van buurtweg volgens eff. breedte
Rooilijnen 1: Af te schaffen
2: Te behouden
3: Goed te keuren
NIHIL.
Gronden.
1: Onmiddellijk in te lijven
2: id. af te staan
3: In te nemen naar mate bebouwing
4: Af te staan id.
5: Gans in te lijven en terug af te staan
Voorgestelde "Profielen"
Van punten a. tot f.
Van punten f. tot k.
Van punten k. tot ...
veranderlijk
Aansluiting "Eksaarde"
- id. -
MOERBEKE No 1

Voor eensluidend afschrift
De Inspecteur-Gen. ...

... om gevoegd te worden bij ...
No A 4006/8
Brussel, de 21-4-1955
De Minister van Openbare Werken
en van Wederopbouw
(g) O. Vanaudenhove