

PROVINCIE : OOST - VLANDEREN
GEMEENTE : MOERBEKE - WAAS

Verbeteringswerken aan de weg
nr43 CREVE STRAAT genaamd


AFLIJNINGSPLAN

SCHAAL : 1 / 500

Opgemaakt door ondergetekende
Burgerlijk Conducateur MEERSSCHAUT Jozef
Mij bekend om gevoegd te worden bij
het Koninklijk besluit van 25-3-1980
De Staatssecretaris voor de Nederlandse
Gemeenschap en het Vlaamse Gewest
P. AKKERMANS

GENT : de 20-5-76
Gezien en goedgekeurd door het gemeentebestuur van
MOERBEKE - WAAS in zitting van 14 MAART 1978
Begevoegd plan werd gedurende het onderzoek van 16 mei 1977 tot
31 mei 1977, ter inzage van het publiek gelegd, ten gemeentehuis.

op bevel
de Secretaris
de Burgemeester
Voor eensluidend afschrift
De Ouderburchaaf

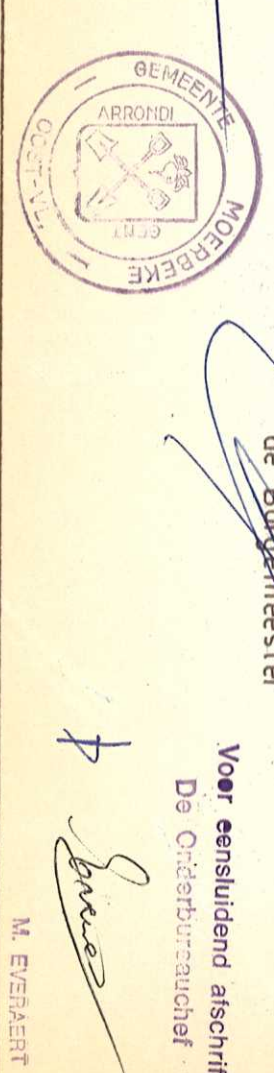

- LEGENDE
- AS ONTWERPEN WEGENS
 - TE ONTGEVENEN NAARMATE BOUWEN EN HERBOUWEN
 - TE ONTGEVENEN GRONDEN
 - WETTE BREEDTE
 - STAAT DER GEBOUWEN : NIEUW ; OUD GOED : OUD SLECHT
 - ONTWERPEN ROOLIJN
 - BESTAADE ROOLIJN AF TE SCHAFVEN

