PROVINCIE : OOST-VLAANDEREN

GEMEENTE : MOERBEKE - WAAS

5

Verbeteringswerken aan de weg nr 19

KEIZERSHOEK genaamd

De Gemeenteraad heeft op 18-2-1980 De Bestendige Deputatie van de Provincie Oostvlaanderen

AFLUNINGSPLAN

R. ARCHIMEDESLAAN

SCHAAL : 1/500

Opgemaakt door ondergetekende Burgerlijk Landmeter MEERSCHAUT Jozef

Voor eensluitende uitslagen De Burgemeester

SENT : de 2-6-1980

TEGENWOORDIG PLAN WERD GEDURENDE HET ONDERZOEK DE DAMMOOD. ET INCOMMODO VAN 11/2/80 TOT 11/3/80 TEN INZAAG VAN HET PUBLIEK GELEGD TEN GEMEENTEHUIZE.

GEZIEN EN GOEDGEKEURD DOOR DE GEMEENTERAAD VAN MOERBEKE - WAAS IN ZITTING VAN 16 JUNI 1980

OP BEVEL DE SECRETARIS

DE BURGEMEESTER - VOORZITTER

LEGENDE
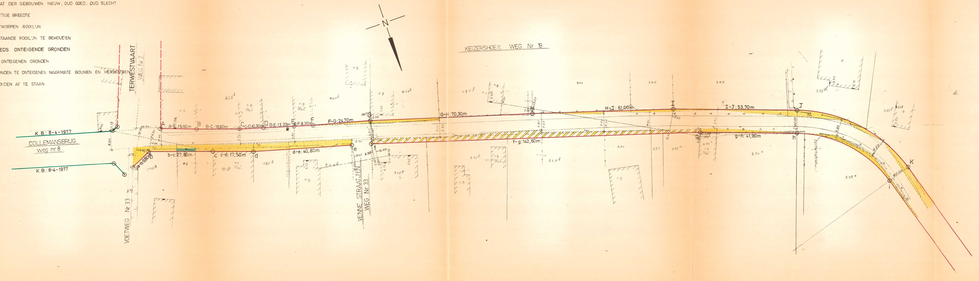
- HULPLIJN VOOR HET WATZETTEN VAN DE RIOOLLIJN
- R.I.A.O.N. STAAT DER GEBOUWEN NIEUW, OUD GOED, OUD SLECHT
- VASTE BREEDTE
- ONTHOOPEN RIOOLLIJN
- BESTAANDE RIOOLLIJN TE BEHOUDEN
- REEDS ONTEIGENDE GRONDEN
- TE ONTEIGENEN GRONDEN
- GRONDEN TE ONTEIGENEN MAARMATE BOMEN EN HEGGEN
- GRONDEN AF TE STAAN