

PROVINCIE : OOST-VLAANDEREN

GEMEENTE : MOERBEKE - WAAS

Verbeteringswerken aan de weg
nr 4 STATIONSTRAAT genaamd

AFLIJNINGSPLAN

OPGEMAAKT DOOR DE ONDERGETEKENDE
BURGERLIJK CONDUCTEUR MEERSSCHAUT J.
Mij bekend om geweegd te worden bij
het Koninklijk besluit van 2.5.31-1930
De Staatssecretaris vcor de Nederlandse
Gemeenschap en het Vlaamse gewest
P. AKKERMANS

GENT DE, 20-5-76
GEZIEN EN GOEDGEKEURD DOOR DE GEMEENTERAAD
VAN MOERBEKE - WAAS IN ZITTING VAN 14 MAART 1978
Tegenwoordig plan werd gedurende het onderzoek van 16 mei 1977 tot
31 mei 1977, ter inzage van het publiek gelegd, ten Gemeentehuize.


OP BEVEL
DE SECRETARIS



DE BURGEMEESTER

Voor eensluidend afschrift
De Onderburgemeester

M. EVERAERT

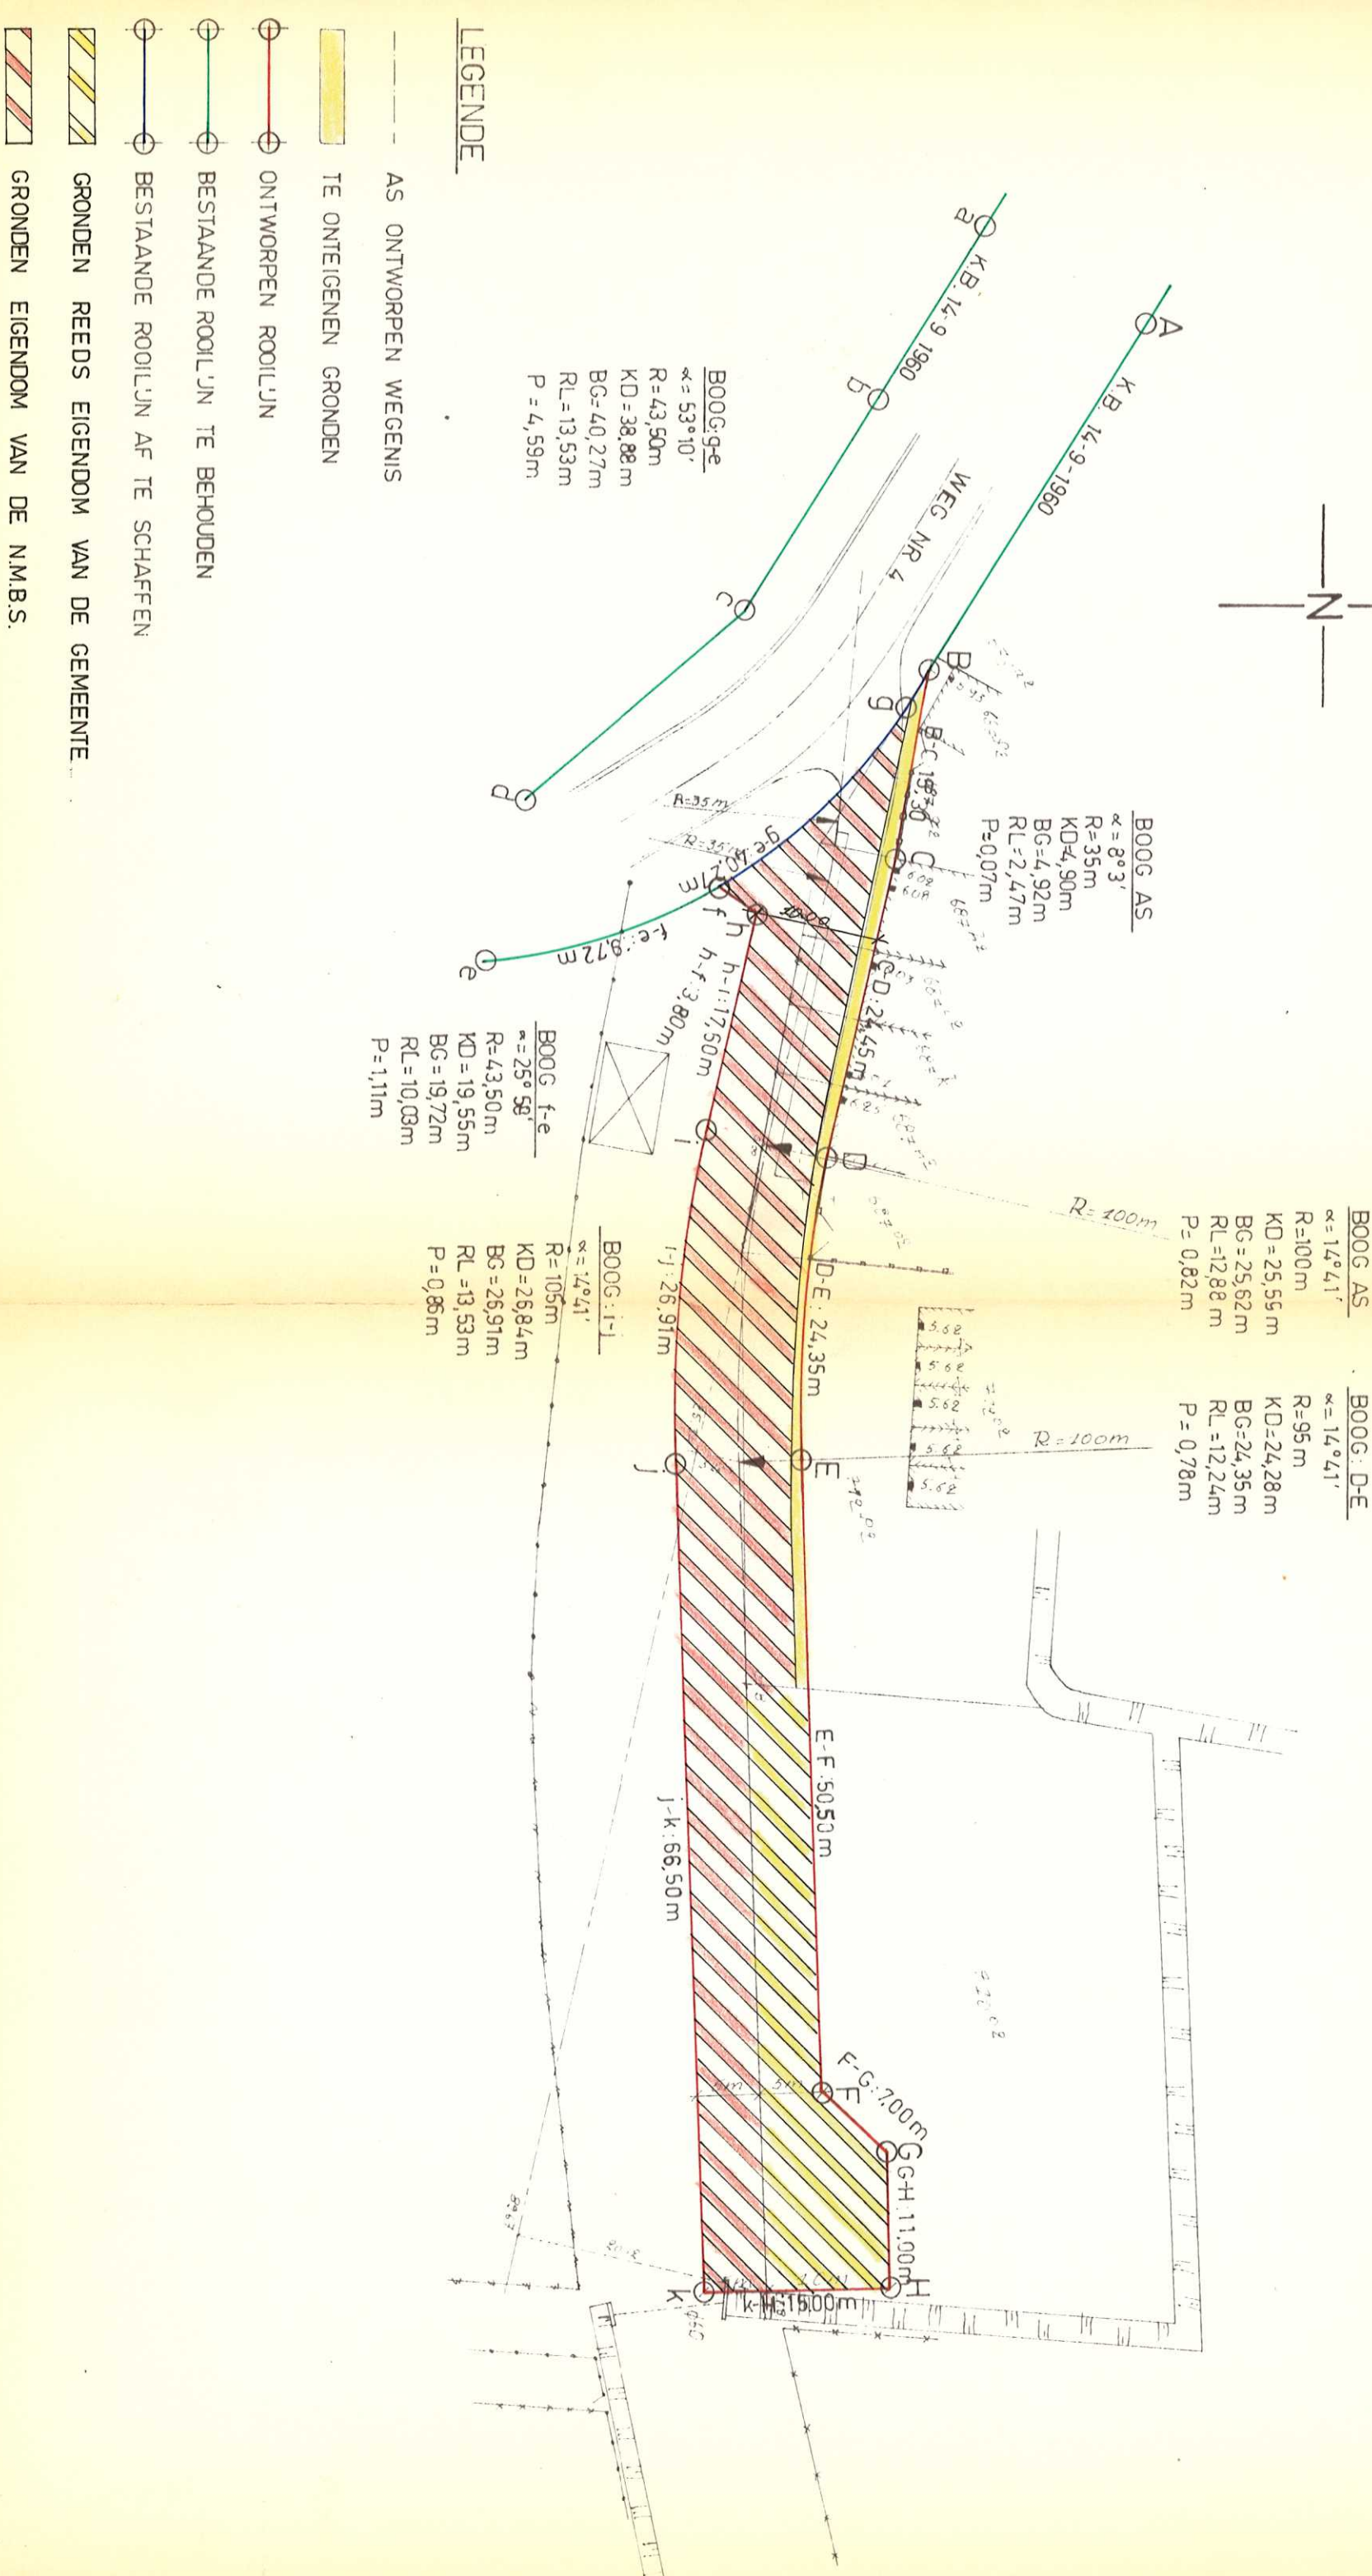

Gemeente: MOERBEKE - WAAS

SCHAAL : 1/10.000

