

GEMEENTE
1°Afd.

MOERBEKE
Sectie H

PROCES VERBAAL VAN METING

AFBAKENINGSPLAN MET REFERENTIENUMMER 44045-10439

Het jaar 2017, 10 februari

is de ondergetekende STANDAERT ARTHUR, landmeter expert LAN/04.0143
en aldus wettelijk beëdigd en aanvaard bij de Rechtbank van Eerste Aanleg
te Gent 29 juni 1995, wonende te Waarschoot, Weststraat 118.

Ten verzoeken van: Not. Erika Redel

Diepestraat 4/0001, 9920 Lovendegem

overgegaan tot het opmeten en in plan brengen van

een eigendom gelegen : Dicht Drongendreef, 9180 Moerbeke

en er gekadastraerd : Sectie H nrs 1074/b; 1075/c;

1127/h; 1128/a; 1129/h

Verkaveling goedgekeurd in het college van burgemeester

en schepenen van Moerbeke

in zitting van 17 december 2013 met ref. V/264

GROOT VOLGENS METING :

- Lot nr 1 Nieuw gekadastraerd Sectie H nr 1172/A

Wegzate over te dragen naar het openbaar domein Groot : 1.964,91 m²

- Lot nr 2 Nieuw gekadastraerd Sectie H nr 1172/B

Speelplein over te dragen naar het privaat domein Groot : 376,11 m²

Alles volgens maten en aanduidingen op bijgaand plan.

Trouw en echt verklaard,


Waarschoot, 10 februari 2017

de landmeter expert

STANDAERT ARTHUR

Coördinatentabel

NR	X	Y	NR	X	Y
1	120100.11	207464.53	34	120145.72	207430.89
3	120103.02	207484.40	35	120149.16	207426.39
4	120103.17	207485.39	46	120214.94	207480.82
5	120251.53	207480.65	47	120212.98	207466.16
6	120251.48	207479.65	48	120211.00	207466.42
13	120247.21	207401.14	53	120205.19	207422.94
14	120209.05	207391.44	54	120200.70	207419.51
15	120191.30	207386.93	55	120218.96	207480.69
24	120136.20	207420.05	56	120216.95	207465.63
25	120141.36	207458.66	57	120224.88	207464.57
26	120136.41	207459.36	60	120220.90	207434.79
28	120139.57	207483.04	61	120214.96	207435.62
29	120152.66	207482.81	64	120211.53	207409.99
			65	120194.68	207412.24

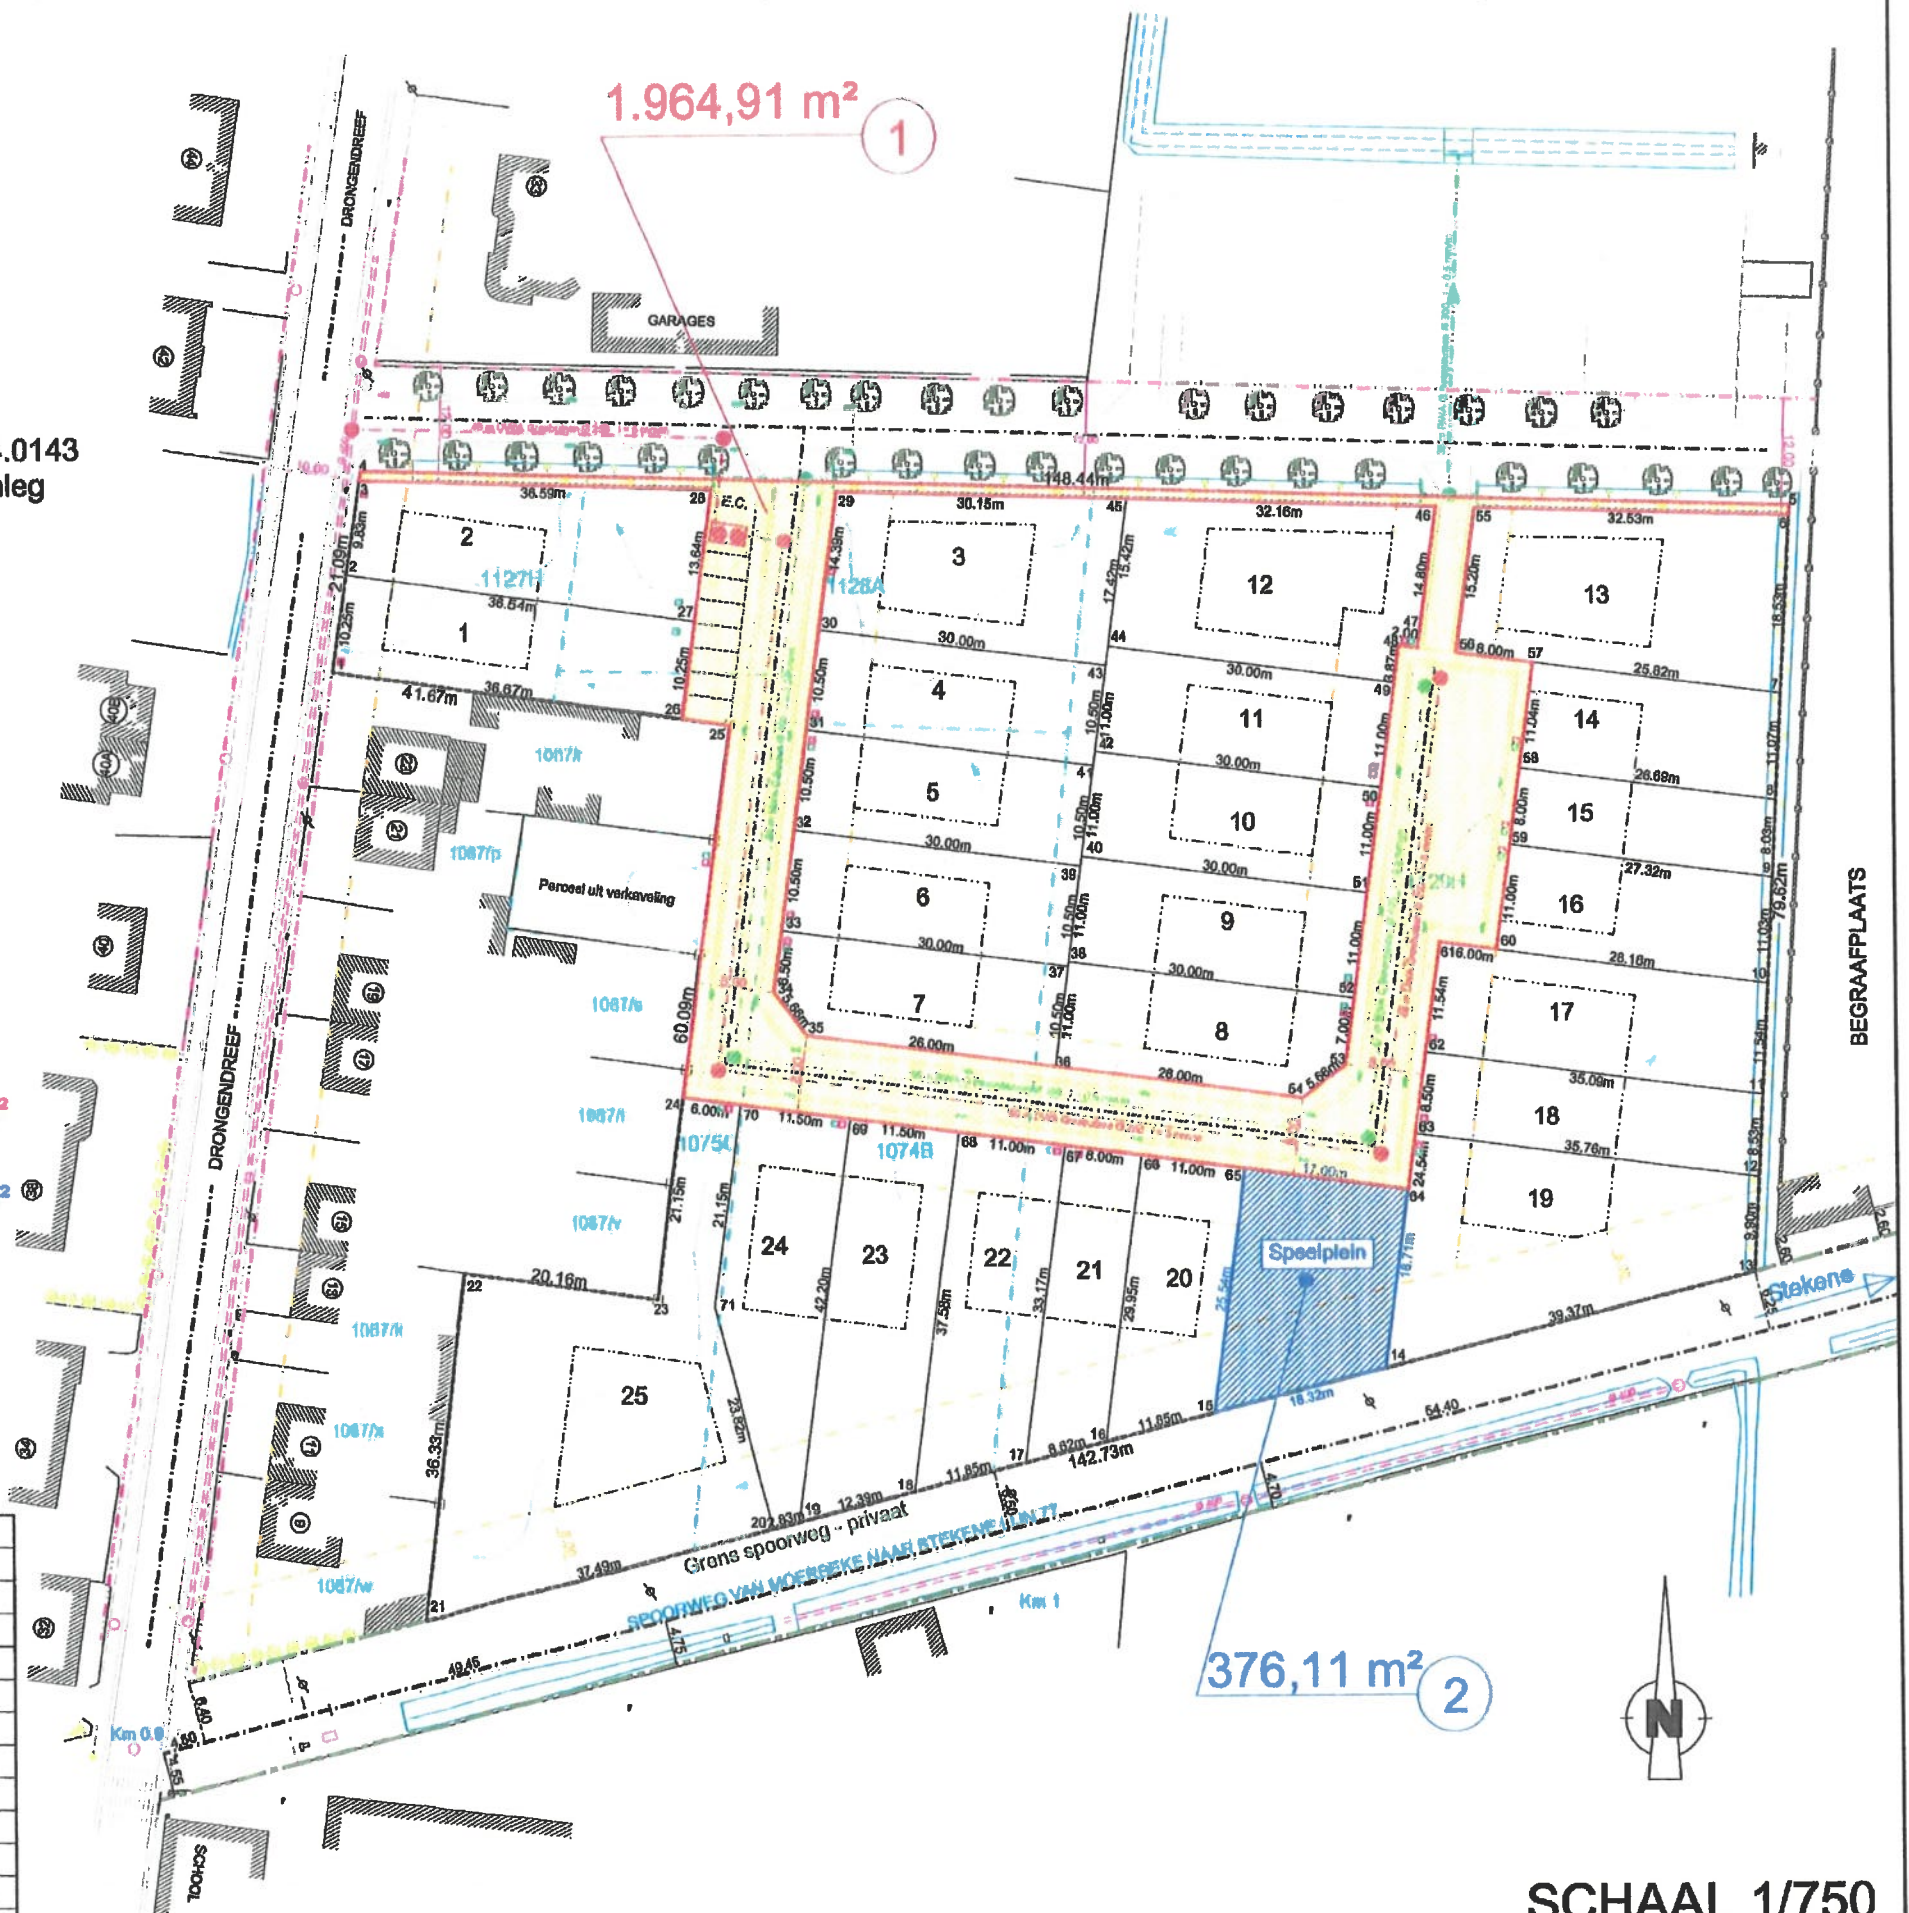

SCHAAL 1/750