


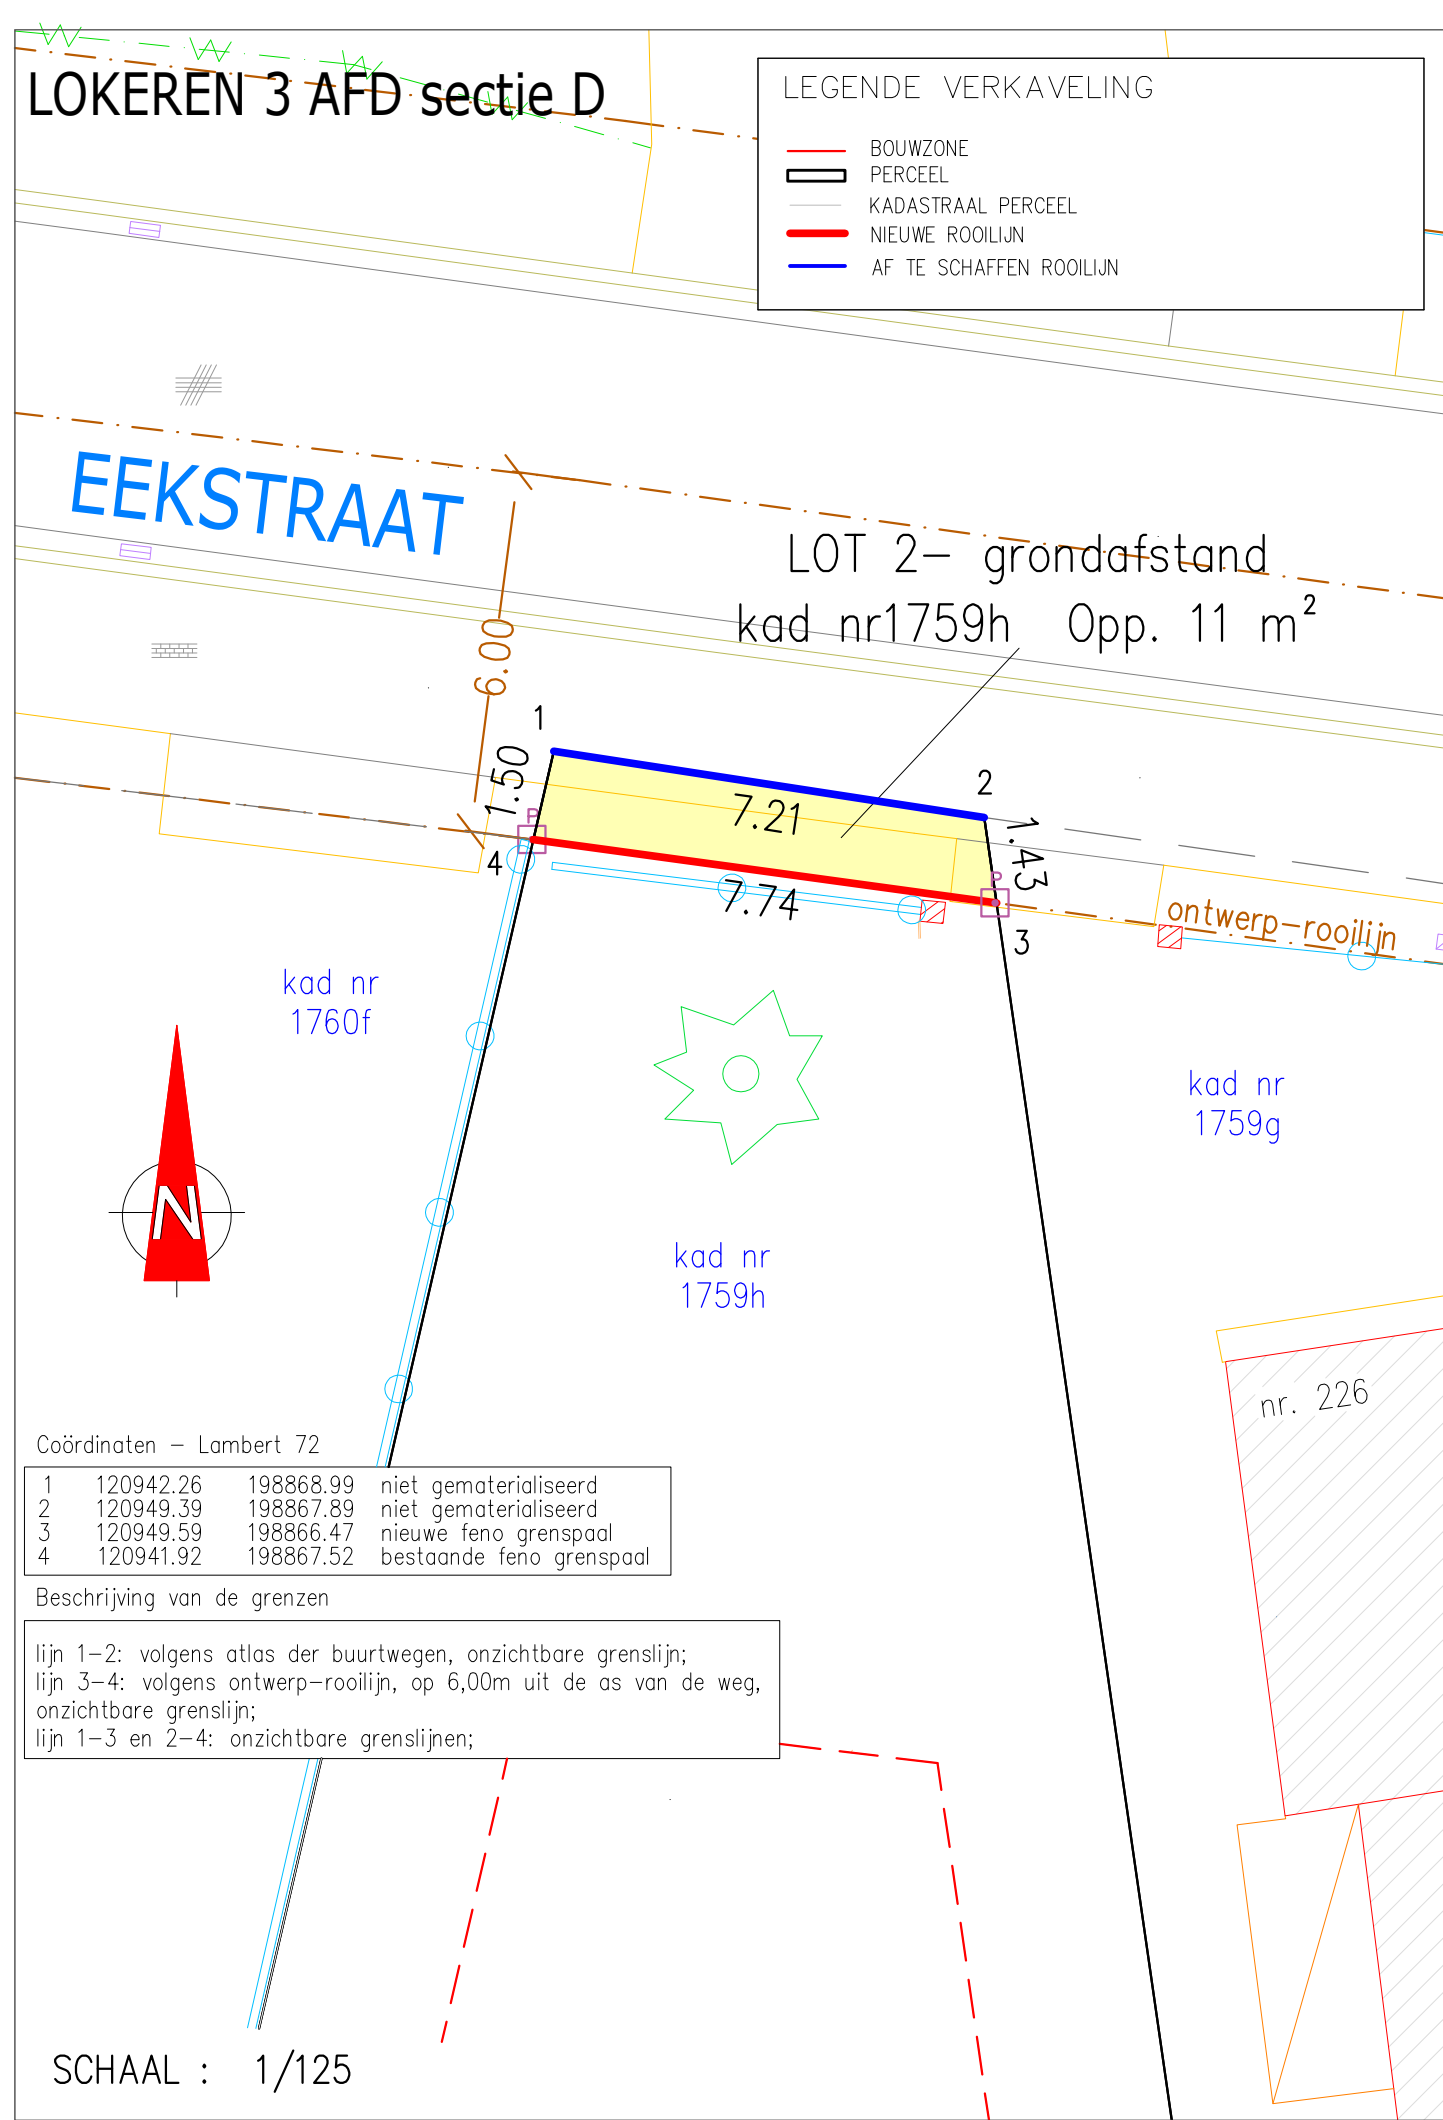

PROVINCIE: Oost-Vlaanderen		GEMEENTE: LOKEREN
LIGGING: Eekstraat 228, 9160 Lokeren		
LOKEREN, 3e afd, sectie D, kad.nr. 1759 H		
verkaveling EEKSTRAAT 228 – LOKEREN ROOIJLNPLAN – GRONDAFSTAND		
Aanvrager:		
TER GOEDKEURING gezien en goedgekeurd door de gemeenteraad in zitting van: op bevel de secretaris de burgemeester-voorzitter		
SCHAAL : 1/125	DOSS: v_20220729	DATUM : 26 november 2024
WIJZIGINGEN		
Opgemaakt door landmeter-expert Taillieu Kristof,		
Eke eindgebruiker van de digitale versie van deze opmeting dient zich ervan te vergewissen dat de nauwkeurigheid van elk object op dit plan bepaald wordt door de afmeting, zijn relatieve en zijn absolute positie. Elk object heeft een standaardwijzing afhankelijk van de gebruikte opmetings- en kartentechniek welke werd gekozen in functie van de specificaties van de opdracht. Elk ontwerp of inplanting met specifieke nauwkeurigheidseisen, gebaseerd en/of ingepast op de digitale versie, dient voor uitvoering of verdere goedkeuring te worden nagezien en/of gecontroleerd op haalbaarheid voor het beoogde doel.		
DAENINCK-AUDENAERT en TAILLIEU landmeetkundig bureau landmeetkundig bureau Daeninck-Audenaert bv Doomzeelsestraat 56 B - 9940 Evergem www.lbda.be DAENINCK MICHEL beëdigd landmeter-expert LAN 04 0393 tel. 09 430 94 55 gem 0475 33 23 55 michel@lbda.be AUDENAERT KRIS beëdigd landmeter-expert LAN 04 0394 tel. 09 430 94 55 gem 0495 80 21 66 kris@lbda.be TAILLIEU KRISTOF beëdigd landmeter-expert LAN 08 1358 tel. 09 430 94 55 gem 0486 48 96 77 kristof@lbda.be		