


PROVINCIE	OOST-VLAANDEREN		
GEMEENTE	LOKEREN		
Opdrachtgever	Piron Properties bv Ruilare 47 9080 Lochristi		
Ontwerper	Meet- en Expertiseburo ARPENTA bvba Beeweg 56 Tel. 09/355.77.19 9080 Lochristi E: info@arpenta.be		
ROOILIJNPLAN nieuwe verkaveling aan de Nieuwstraat			
Schaal : 1/500		Dossiernr. Arpenta: 219155	
Datum: 26/03/2024		Plannr.: 219155/rooilijnplan	
Kadastrale ligging: Lokeren 4 ^o afd., sectie E, nrs. 1784/55M 1785L 1785T/dI			
Wijzigingen:			
Index	Datum	Omschrijving	Tek
1	27/03/2025	1ste uitgave	KDG
Ontwerper	Opdrachtgever		
Kevin De Guchtenaere Landmeter-Expert Beëdigd door de Rechtbank van Eerste Aanleg LAN 12 1501	David Piron als bestuurder van Piron Properties bv		
Gezien en goedgekeurd door de gemeenteraad in zitting van:			
De Algemeen Directeur Steven Verbeke			
De Burgemeester Filip Antheunis			

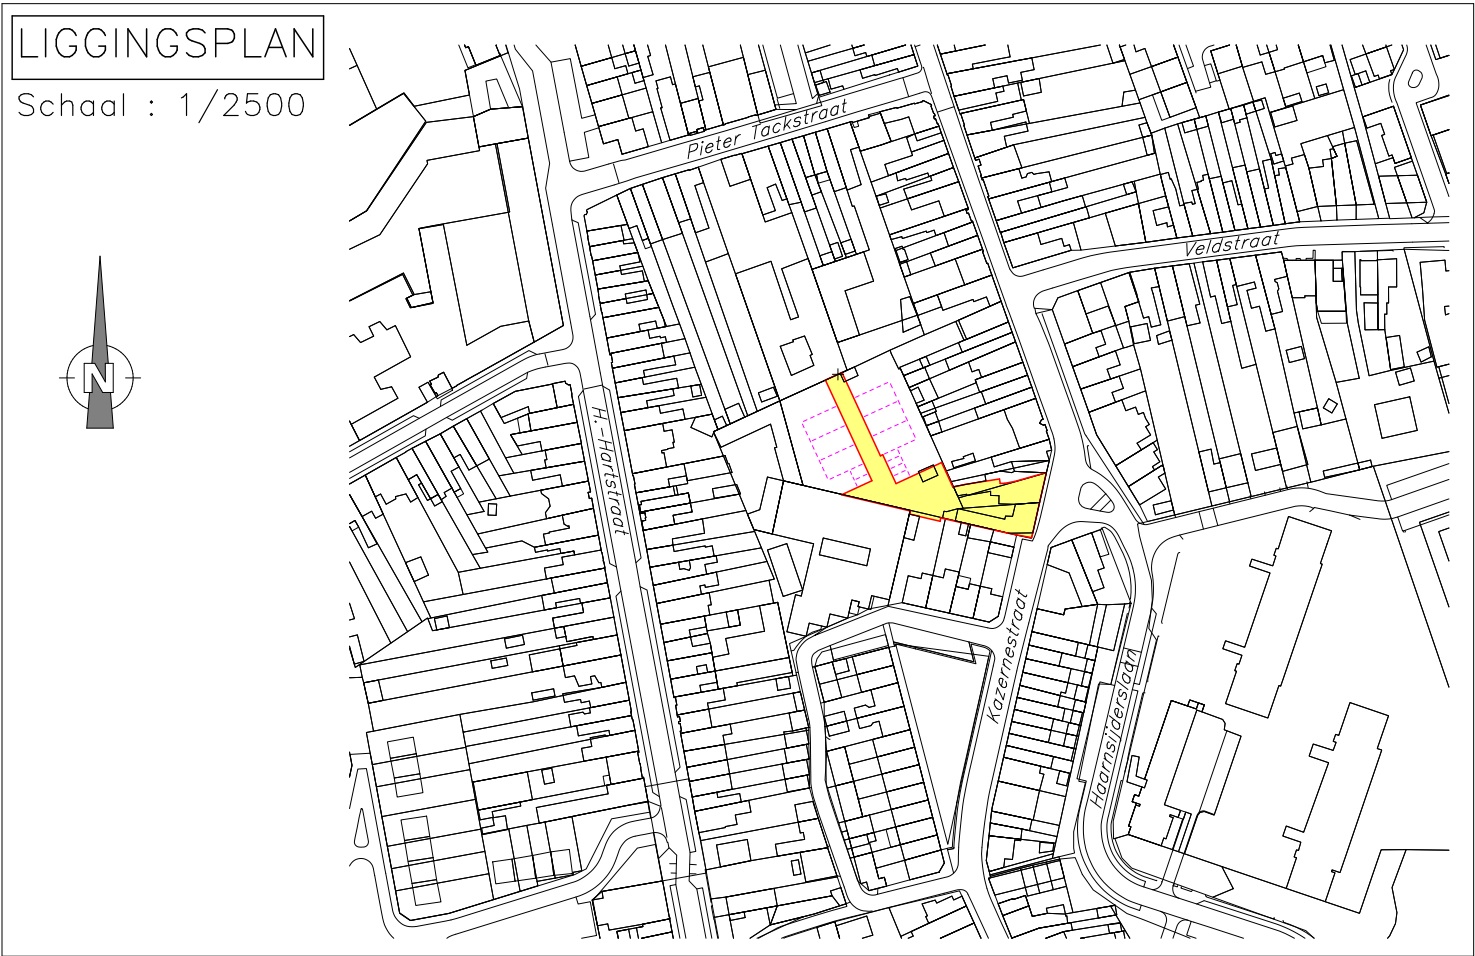

Coördinatenlijst (Lambert 72)		
Nr	X	Y
67	123441.23	198868.50
177	123486.40	198882.26
179	123459.51	198878.32
218	123472.66	198878.68
219	123471.13	198878.65
220	123470.90	198880.11
223	123475.94	198879.31
232	123444.38	198867.70
233	123451.27	198866.13
234	123451.42	198867.22
241	123453.13	198882.56
242	123455.48	198877.40
250	123451.86	198869.14
266	123418.79	198915.32
267	123413.33	198912.83
272	123418.66	198874.89
273	123428.71	198879.53
274	123431.51	198887.77
275	123432.29	198888.12
276	123436.69	198878.59
281	123451.74	198885.54
297	123476.60	198861.63
300	123472.13	198872.15
302	123461.74	198872.05
304	123458.03	198871.91
1048	123485.11	198876.54
1050	123484.14	198872.34
1051	123481.90	198862.27
3015	123481.48	198860.68
3023	123473.91	198862.16
3024	123471.87	198862.58
5010	123476.16	198872.22
7002	123456.27	198866.13
7016	123441.47	198869.51
7017	123444.40	198867.80

Hoekpunten niet gematerialiseerd,tenzij anders vermeld

LIJST GETROFFEN PERCELEN							
LOT	KADASTRALE LIGGING			EIGENAAR	ADRES	AARD PERCEEL	KADASTRALE OPPERVLAKTE
	AFD.	SIE	NR.				GEMETEN OPPERVLAKTE LOT
1	4	E	1784/55M	PRIVATE EIGENAAR	Hillarestraat 155, 9160 Lokeren	HUIS	210m2
2	4	E	1785L	PRIVATE EIGENAAR	Hillarestraat 155, 9160 Lokeren	HUIS	200m2
3	4	E	1785T	PRIVATE EIGENAAR	Hillarestraat 155, 9160 Lokeren	BOUWLAND	1968m2

BESCHRIJVING DER GRENZEN

- grenslijn 177-1048-1050-1051, 3023-3024-7002 en 232-7017-67-7016-272: zijkant gebouw.
- grenslijn 281-241-242-179-220-218-223-177 en 234-233-232: midden muur
- grenslijn 7002-234: zijkant muur
- grenslijn 1051-3015-297-3023: midden afsluiting.