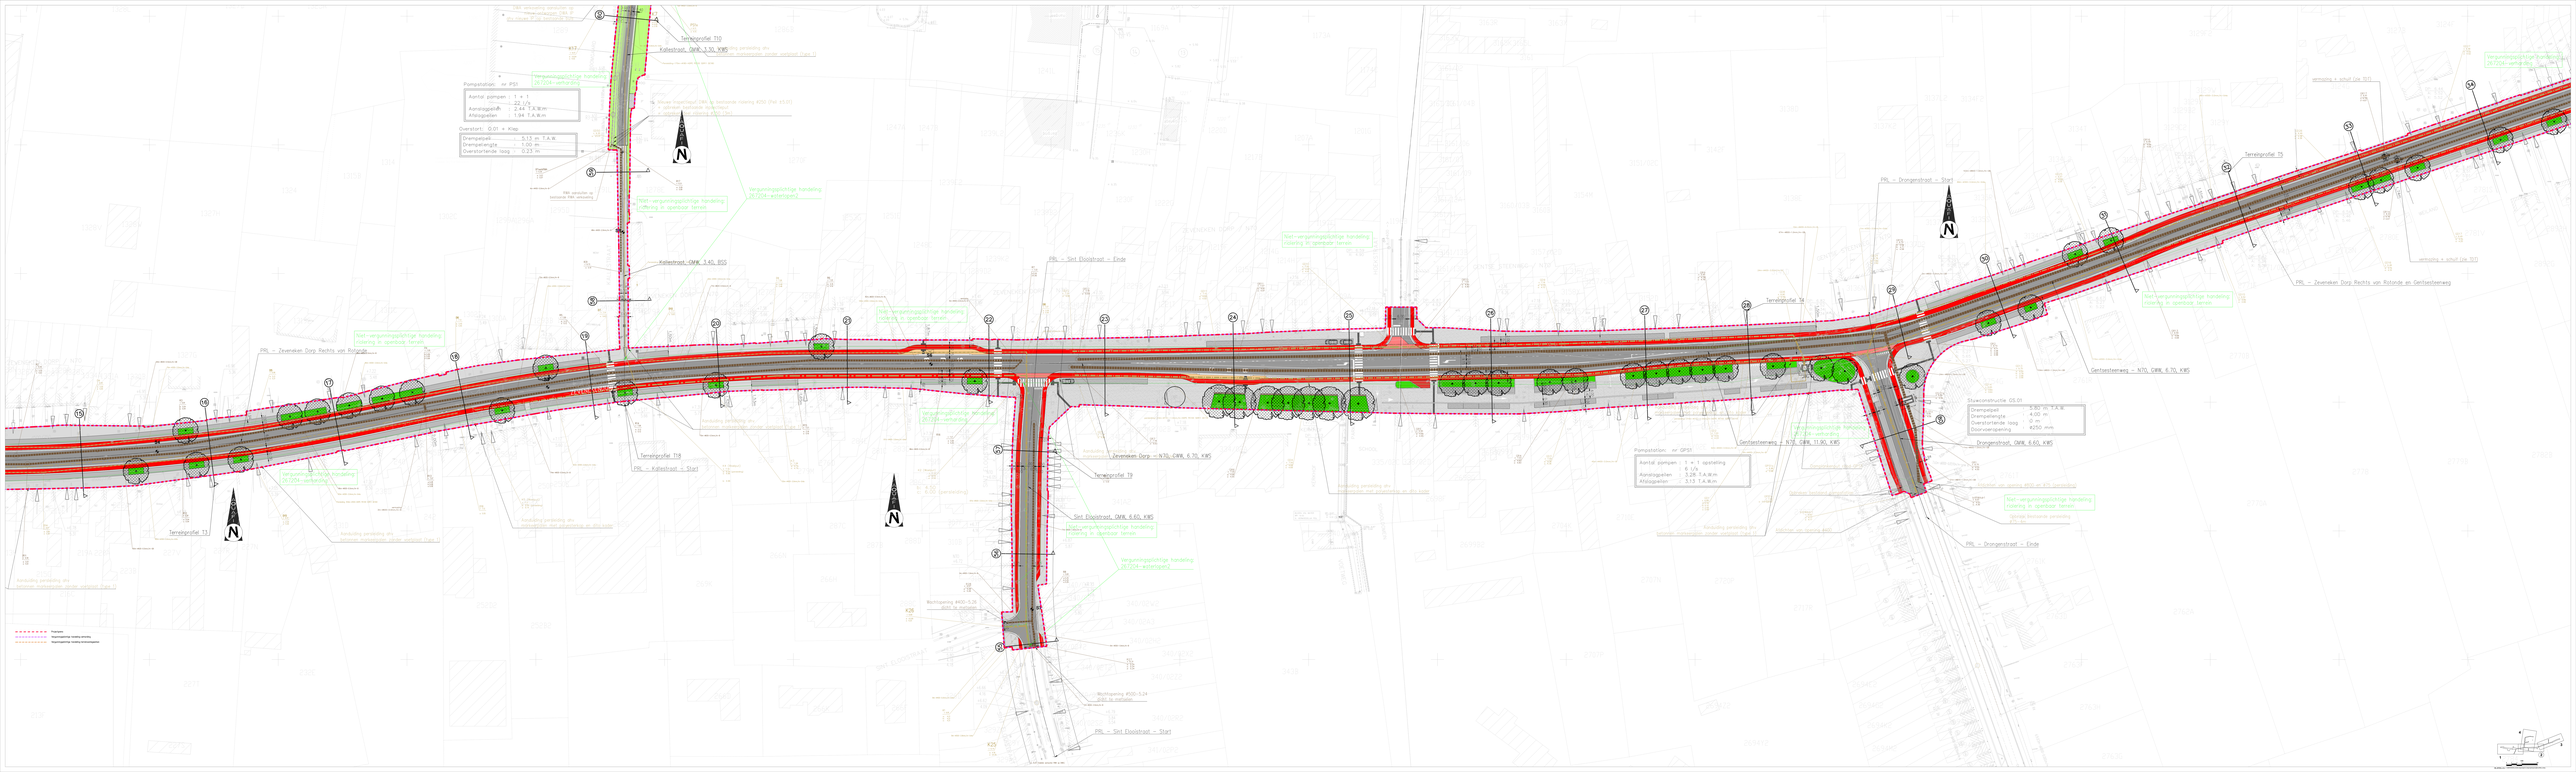
Terreinprofiel T10
Kalfestraat - GWK 3.50, KWS
Pompstation: nv PSI
Aantal pompen : 1 + 1
Aansluiting : 25 /2
Aansluitgaten : 2.44 T.A.W.m
Afslagpeilen : 1.94 T.A.W.m
Overstort: 0.01 + Klep
Drempelpeil : 5.13 m T.A.W.
Drempellengte : 1.00 m
Overstortende lengte : 0.23 m
Kalfestraat - GWK 3.40, BSG
PRL - Zevenaken Dorp Rechts van Rotonde
Terreinprofiel T18
PRL - Kalfestraat - Start
Terreinprofiel T13
PRL - Sint Elooistraat - Einde
Zevenaken Dorp - N70, GWK 6.70, KWS
Terreinprofiel T9
Sint Elooistraat, GWK 6.60, KWS
Wachtsparing #420-528
PRL - Sint Elooistraat - Start
Terreinprofiel T4
Gentsesteeweg - N70, GWK 6.70, KWS
Gentsesteeweg - N70, GWK 11.90, KWS
Pompstation: nv GPSI
Aantal pompen : 1 + 1 opstelling
Aansluiting : 25 /2
Aansluitgaten : 3.28 T.A.W.m
Afslagpeilen : 3.13 T.A.W.m
Stuwconstructie: OS.01
Drempelpeil : 5.80 m T.A.W.
Drempellengte : 4.00 m
Overstortende lengte : 0 m
Doorvoeropening : #250 mm
Drongensstraat, GWK 6.60, KWS
PRL - Drongenstraat - Einde
PRL - Drongenstraat - Start
Terreinprofiel T5
PRL - Zevenaken Dorp Rechts van Rotonde en Gentsesteeweg
Niet-vergunningplichtige handeling: riolering in openbaar terrein
Vergunningplichtige handeling: 20.7204 - waterspeeg
Vergunningplichtige handeling: 20.7204 - verharding
Aanduiding perceling als: Tijdelijk inrichtingsplan (onder voorbehoud Stage 1)
Aanduiding perceling als: Definitief inrichtingsplan (onder voorbehoud Stage 2)