

Provincie Oost-Vlaanderen
STAD LOKEREN



Dienst omgeving
Groentemarkt 1
9160 Lokeren

tel: 09 235 32 35

Opgemaakt door:
Ing. Tim Verdonck
Landmeter-expert
KAD210003

Dossiernummer:
2022-GR013

Bestandsnaam: 2022-GR013-rooilijnplan.dwg

Datum opmaak: 02/12/2022

Aangebrachte wijzigingen

nr.	Aard	datum
1	1ste versie	02/12/2022

Rozenstraat - Melkerijstraat
ROOILIJNPLAN deel 3/3

Neergelegd in het stadhuis voor openbaar onderzoek
vanaf tot en met


Namens het college,
De algemeen directeur De burgemeester

Steven Verbeke Filip Antheunis

Gezien en goedgekeurd door de gemeenteraad in zitting van
De algemeen directeur De voorzitter


Steven Verbeke Filip Antheunis

Afmetingen plan	Schaal	Deelgemeente	Referentienummer AAPD
1050x297 mm	1 / 500	Lokeren	*

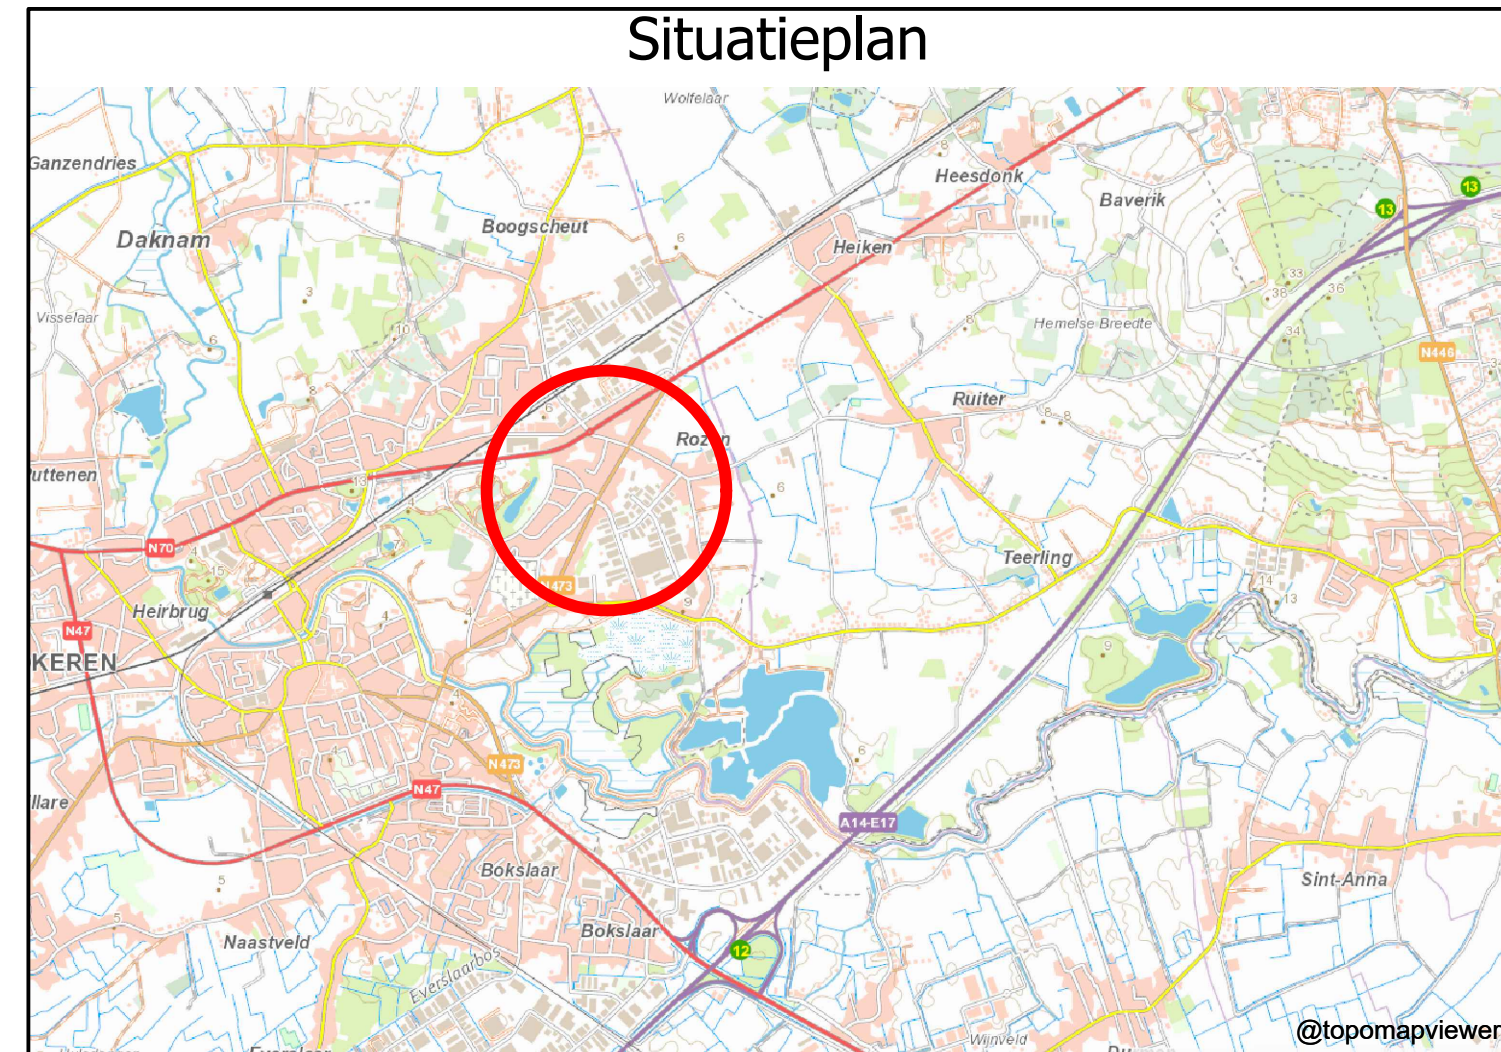

COÖRDINATEN VAN DE KNIKPUNTEN
COÖRDINATENSTELSEL: LAMBERT72

Nummer	X	Y
24	125323.32	200698.24
25	125317.94	200689.11
26	125315.43	200684.63
27	125307.72	200671.43
28	125298.95	200657.49
29	125296.78	200653.99
30	125293.39	200648.53
31	125291.63	200646.20
32	125283.30	200648.40
33	125280.02	200649.47
34	125276.68	200650.55
35	125258.49	200656.26
36	125234.66	200663.39
37	125195.64	200675.98
38	125185.57	200685.91
39	125127.19	200696.60
40	125090.56	200706.22
41	125090.57	200707.94
42	125090.80	200710.91
43	125074.36	200689.38
44	125086.72	200686.76
45	125090.94	200685.79
46	125102.61	200683.27
47	125122.67	200679.16
48	125126.61	200678.17
49	125137.03	200675.86
50	125141.30	200674.88
51	125162.59	200669.40
52	125172.56	200666.99
53	125191.76	200661.70
54	125195.26	200660.75
55	125211.22	200656.01
56	125234.71	200648.25
57	125259.20	200640.36
58	125263.25	200638.39
59	125274.40	200632.98
60	125277.83	200624.65
61	125274.75	200618.13
62	125271.87	200612.15
63	125266.06	200601.45
64	125262.90	200595.52
65	125259.69	200589.63
164	125279.82	200592.90
165	125279.45	200593.11
166	125289.07	200611.08
167	125288.35	200611.57
168	125292.88	200619.69
169	125297.40	200627.06
170	125298.96	200627.50
171	125311.31	200621.41
172	125315.83	200631.17
173	125304.89	200637.00
174	125304.48	200638.58
175	125314.68	200656.82
176	125320.16	200665.87
177	125324.00	200672.09
178	125339.63	200696.93
179	125338.10	200697.87

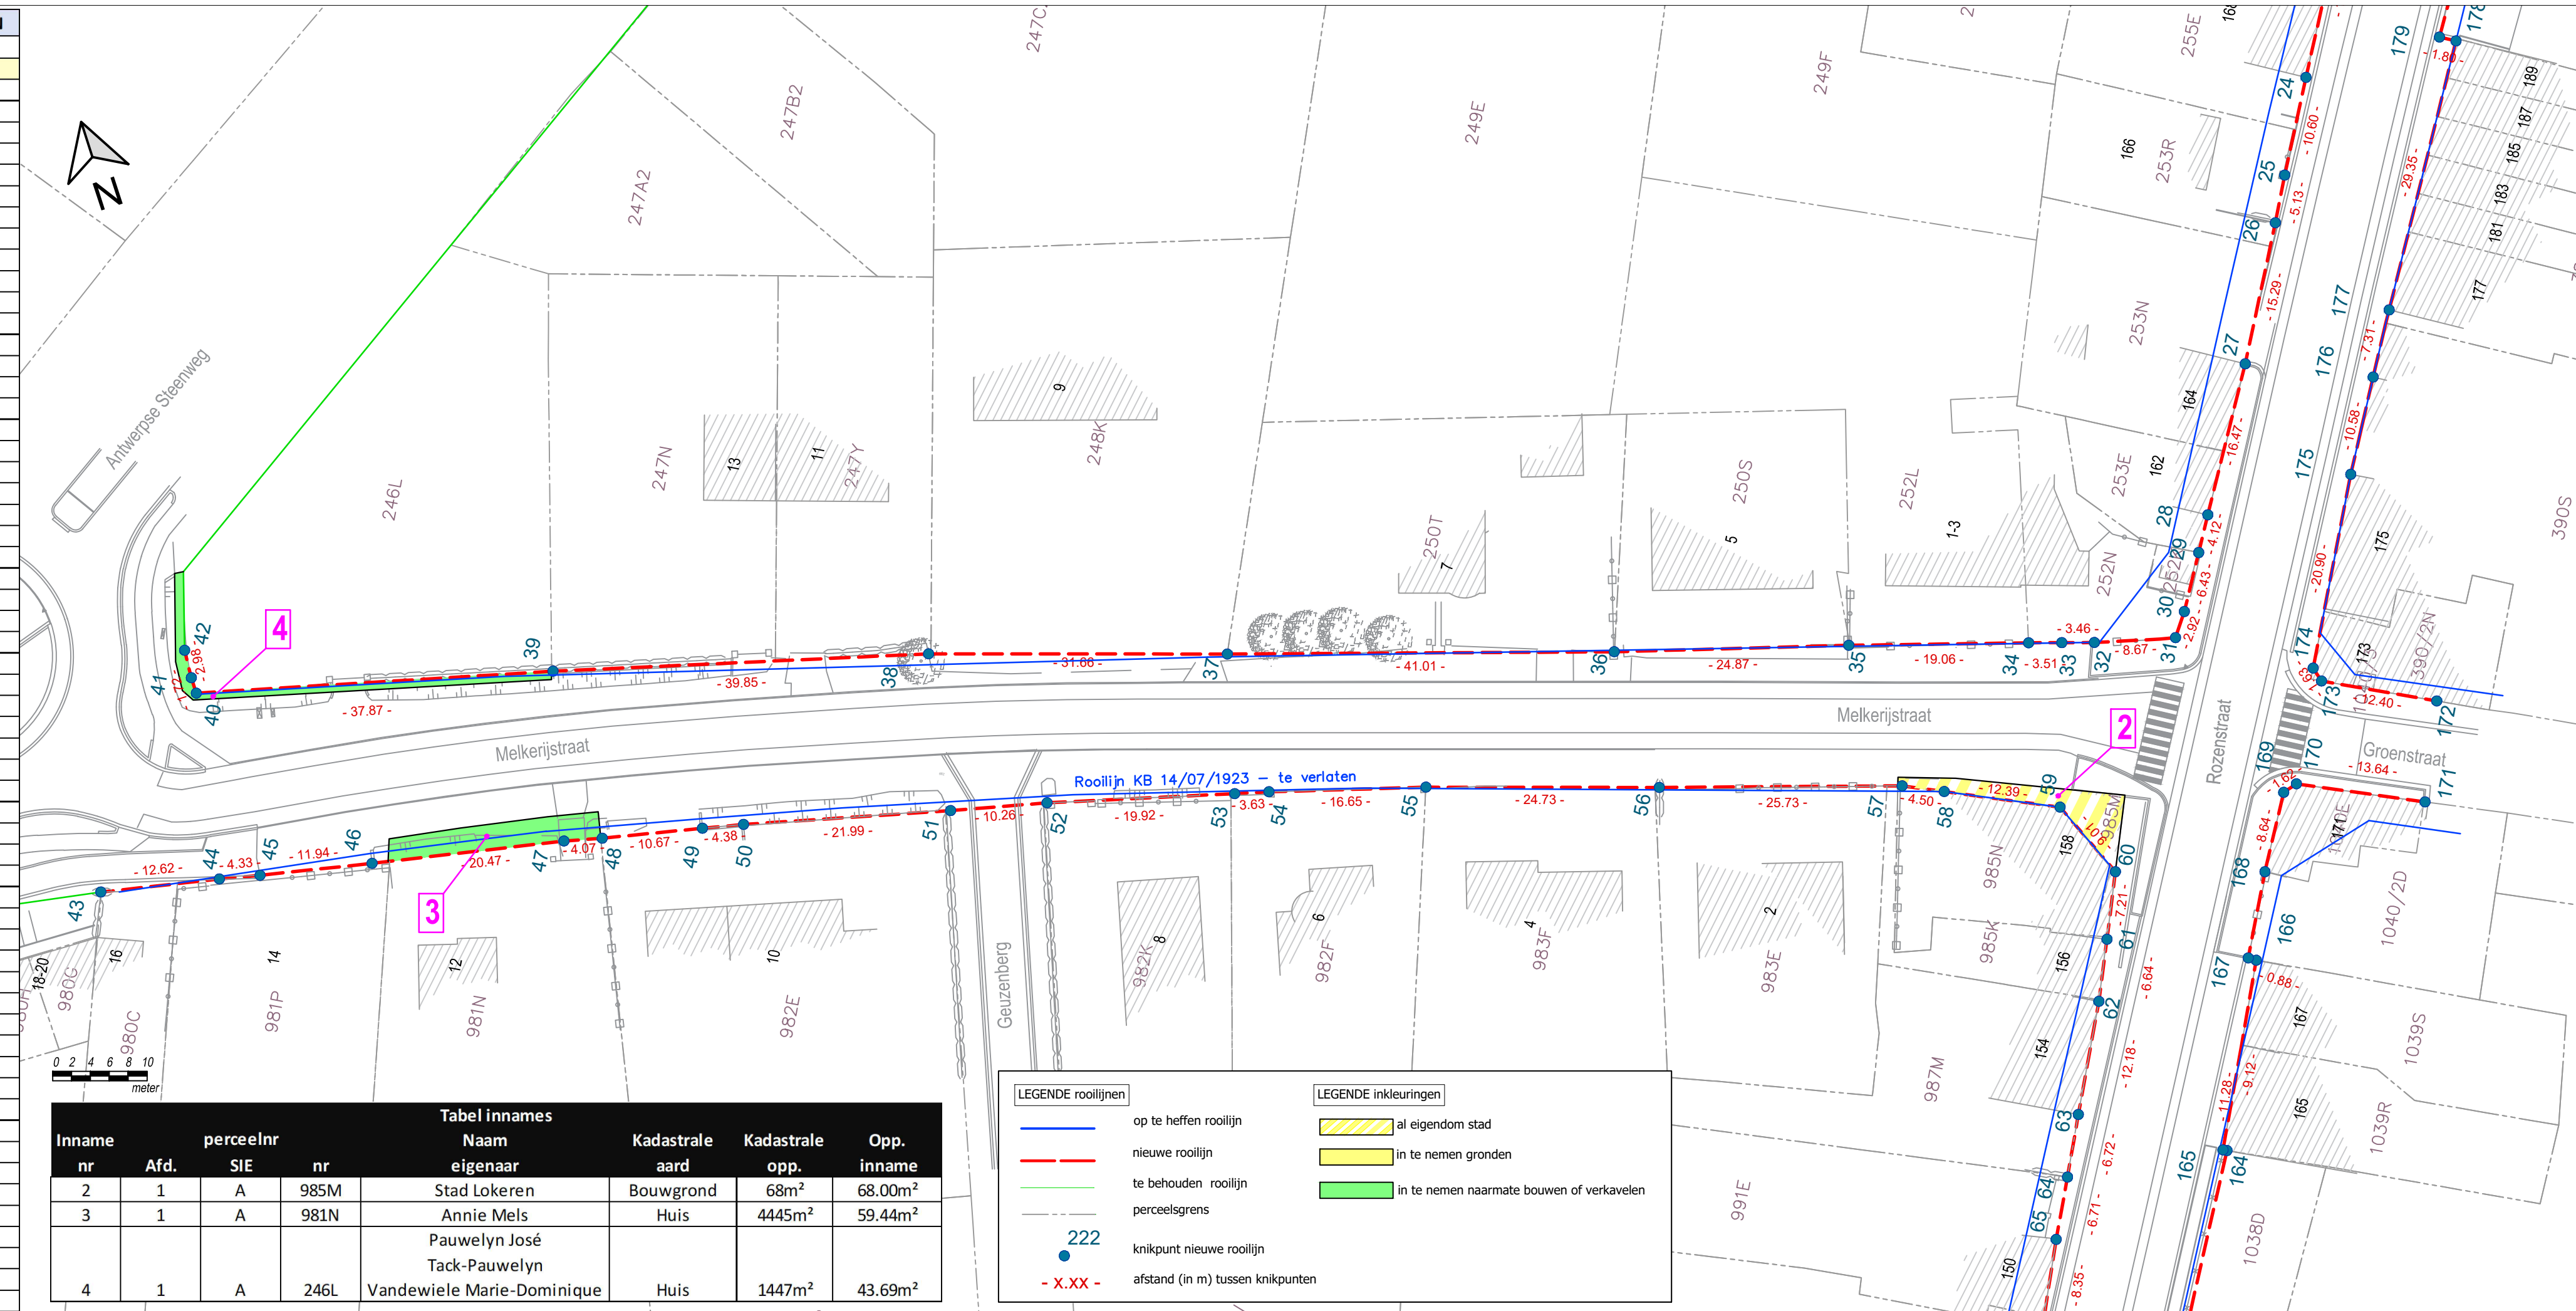

Tabel innames

Inname nr	Afd.	perceelnr SIE	nr	Naam eigenaar	Kadastrale aard	Kadastrale opp.	Opp. inname
2	1	A	985M	Stad Lokeren	Bouwgrond	68m ²	68.00m ²
3	1	A	981N	Annie Mels	Huis	4445m ²	59.44m ²
4	1	A	246L	Pauwelyn José Tack-Pauwelyn Vandewiele Marie-Dominique	Huis	1447m ²	43.69m ²

LEGENDE rooilijnen

- op te heffen rooilijn
- nieuwe rooilijn
- te behouden rooilijn
- perceelsgrens
- knikpunt nieuwe rooilijn
- afstand (in m) tussen knikpunten

LEGENDE inkleuringen

- al eigendom stad
- in te nemen gronden
- in te nemen naarmate bouwen of verkavelen