

Gemeente LOKEREN
SINT-LAURENTIUSPLEIN



KEGELS LANDMETER-STUDIEBUREAU BV
Marcel De Backerstraat 9 - 2180 EKEREN - 03 665 22 26

ROOILIJNPLAN

Kadastrale ligging
Lokeren 4de afdeling sectie E nrs. 626 G - 644 F


Opdrachtgever:
Deskundige
Figuratief plan opgemaakt door ondergetekende beëdigde landmeter-expert, optredende voor KEGELS Landmeter-Studiebureau bv
(Signature)
Philip Kegels, M.Sc. -LAN 151646
Marcel De Backerstraat 9 te 2180 ANTWERPEN
03/ 665.22.26 - info@kegelsexpert.be

Getekend: PK, dd. 06/12/2021
Plan: A B C D E F G H I J K L M
Schaal: 1/200 - A3-formaat
Dossier nr.: 2021.11.70

Het College van Burgemeester en Schepenen van Lokeren bevestigt dat onderhavig plan voor openbaar onderzoek ten gemeentehuize werd neergelegd van tot bij bevel de Algemeen directeur, de waarnemend Burgemeester,

Gezien en definitief goedgekeurd door de Gemeenteraad van Lokeren in zitting van bij bevel de Algemeen directeur, de Voorzitter van de Gemeenteraad,

- LEGENDE**
- brandkraan deksel
 - cabine of kast elec.
 - DWA-aansluiting
 - Inspectieput
 - inspectieput vierk.deksel
 - loofboom
 - paal hydrant
 - paaltje
 - parkingmeter
 - straatkap gas
 - straatkap licht
 - straatkap water
 - Straatkolk
 - verkeerstek
 - verlichtingspaal
 - nieuwe rooilijn
 - af te schaffen rooilijn
 - bestaande rooilijn

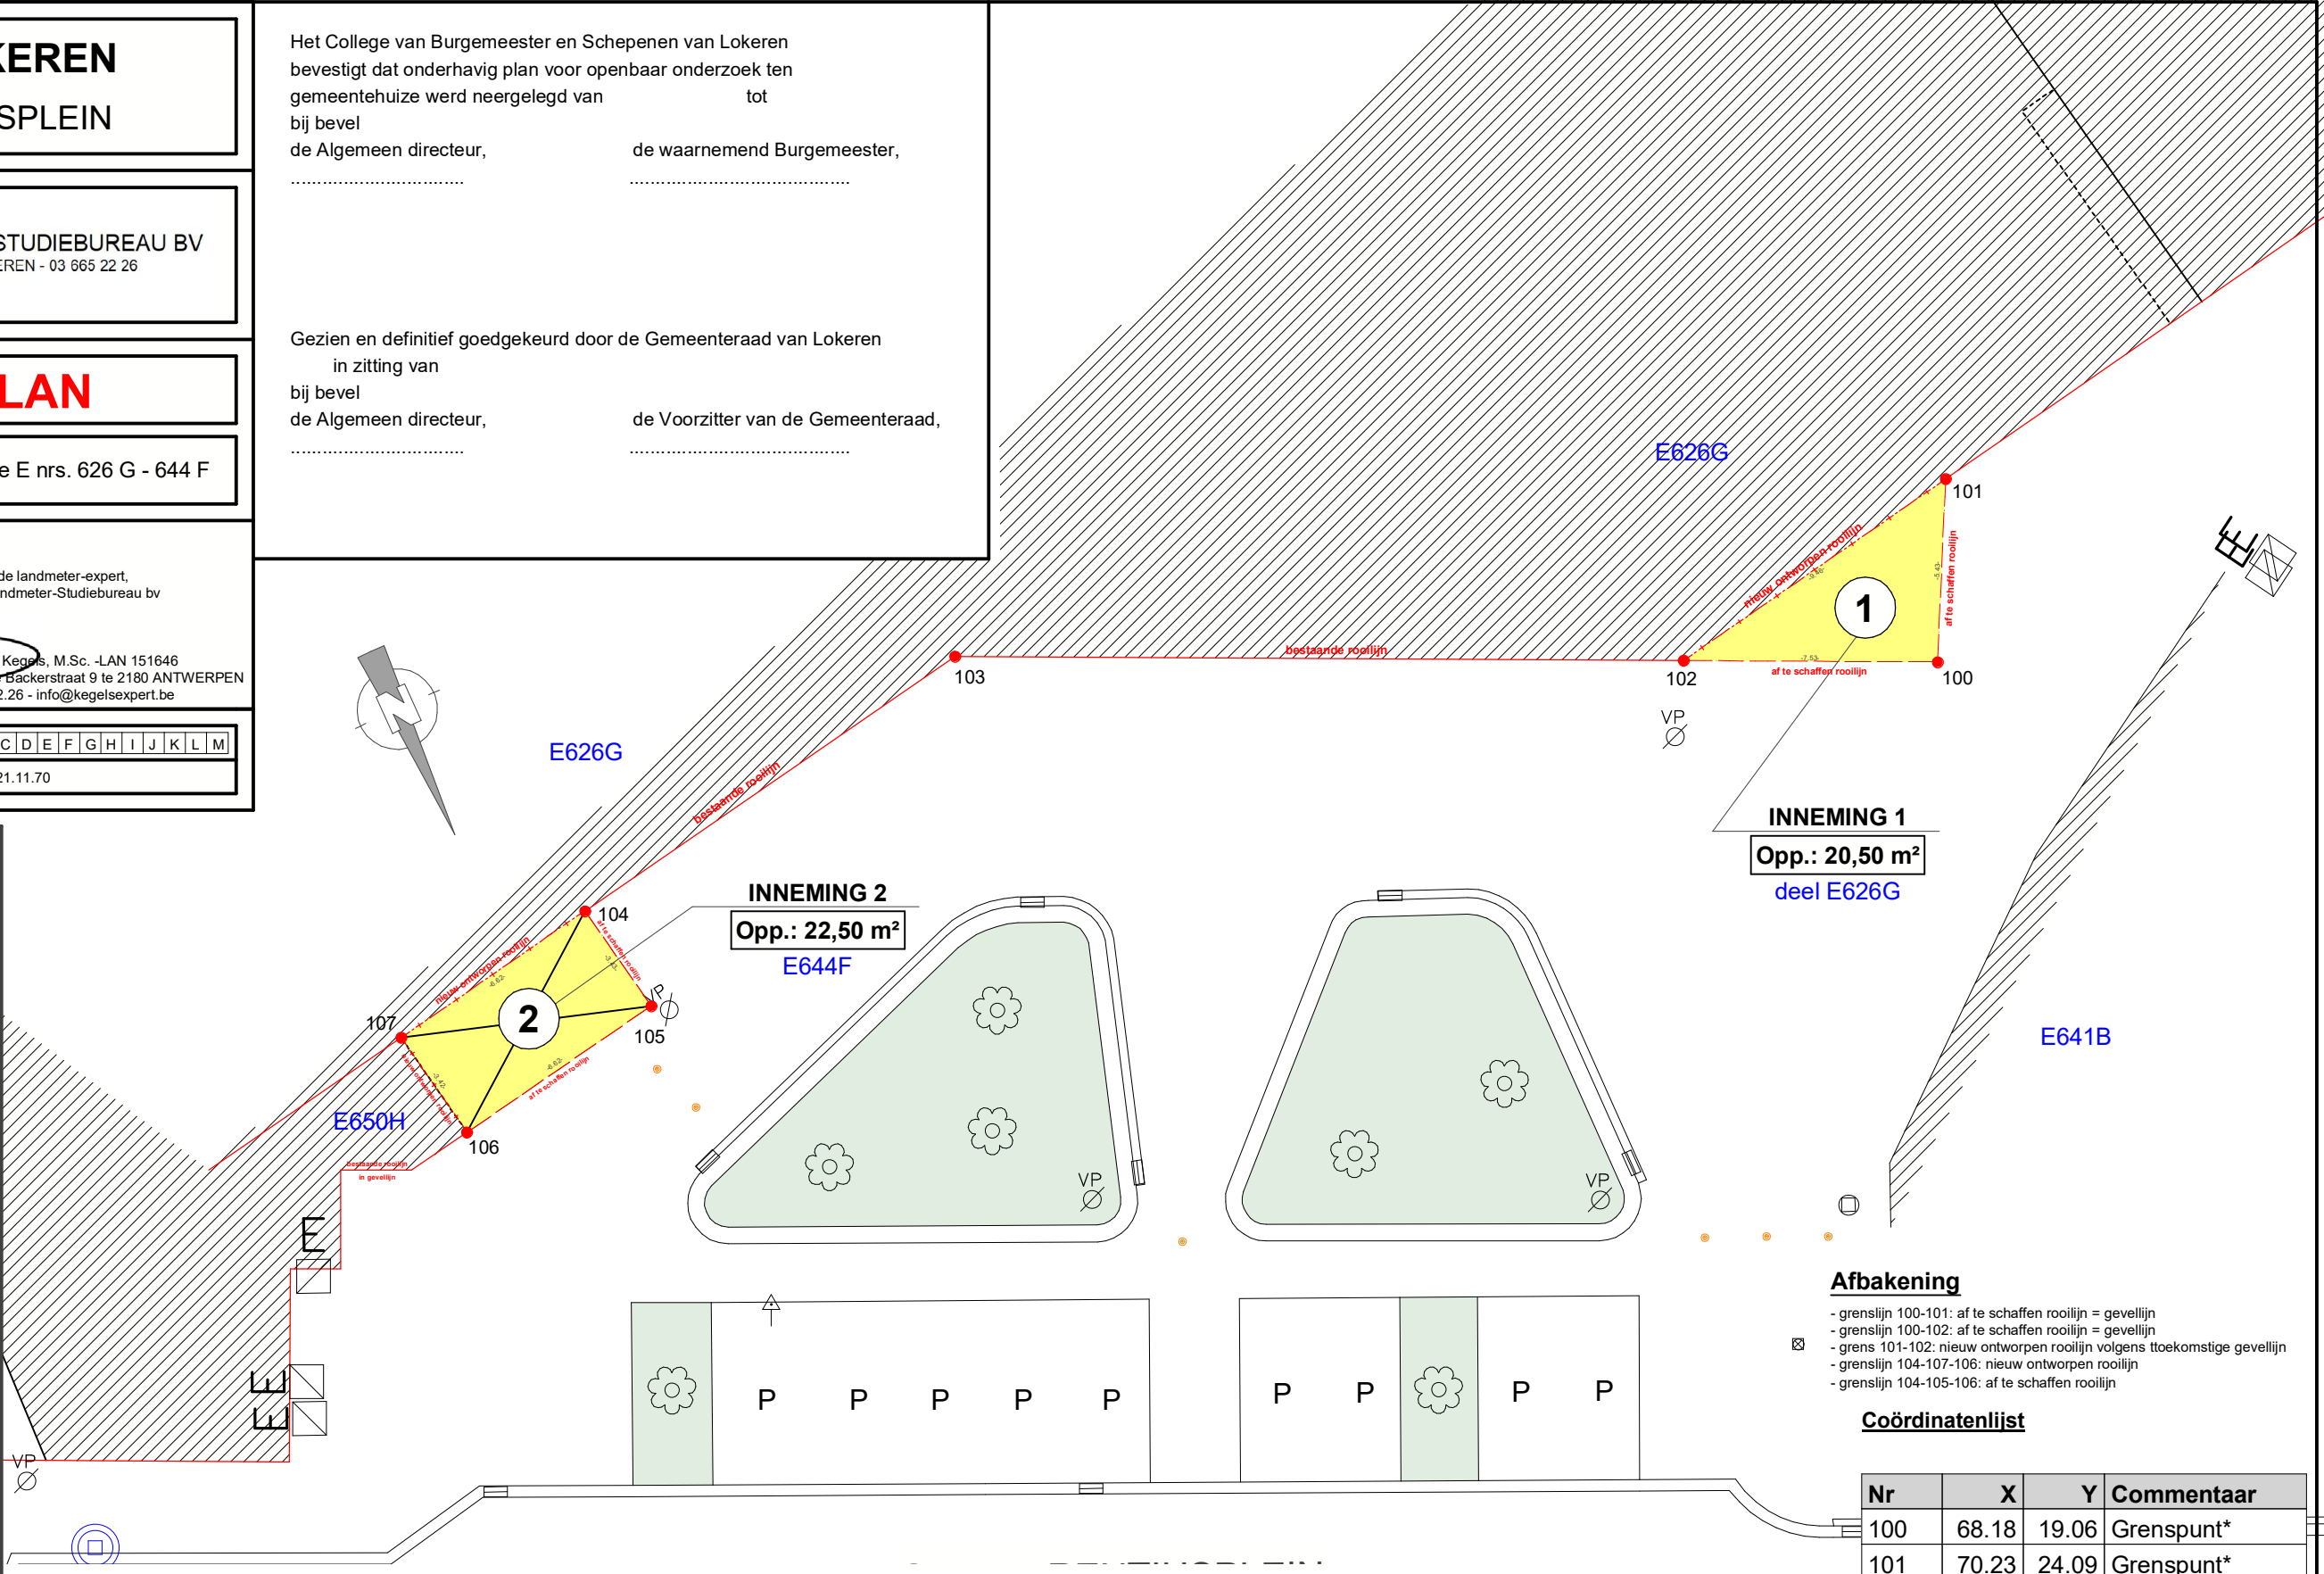

- Afbakening**
- grenslijn 100-101: af te schaffen rooilijn = gevellijn
 - grenslijn 100-102: af te schaffen rooilijn = gevellijn
 - grens 101-102: nieuw ontworpen rooilijn volgens toekomstige gevellijn
 - grenslijn 104-107-106: nieuw ontworpen rooilijn
 - grenslijn 104-105-106: af te schaffen rooilijn

Coördinatenlijst

Nr	X	Y	Commentaar
100	68.18	19.06	Grenspunt*
101	70.23	24.09	Grenspunt*
102	61.10	21.63	Grenspunt*
103	40.80	29.00	Grenspunt*
104	27.92	25.57	Grenspunt*
105	28.82	22.27	Grenspunt*
106	22.42	20.57	Grenspunt*
107	21.52	23.87	Grenspunt*

Nr. der inn.	kadastraal nummer			naam en voornaam der eigenaars	woonplaats	aard van het perceel	kadastrale oppervlakte		kadastraal inkomen		over te dragen oppervlakte		opmerkingen
	sectie	nr.	partitie				a	ca	a	ca	a	ca	
1	E	626 G	P0000	Geheel van eigenaren afh. van de quotiteiten	Markt 15, 9160 Lokeren	ALG.GEM.DEL EN GEB	33	01	-	-	20,5		'volgens opmeting'
2	E	644 F	P0000	TANIMMO	Cotthem 13, 9520 Sint-Lievens-Houtem	WOESTE GROND	0	22	€ 0	-	22,5		'volgens opmeting'

NOTA: Er is vrijwillig afstand gedaan van elke waardevermindervergoeding, bij wijze van eenzijdige verbintenis jegens de Stad.

Referentienummer in de databank van de afbakeningsplannen: #####-#####

*Grenspunten en grenssegmenten niet gematerialiseerd, tenzij anders vermeld.