


Achteruitbouwstrook wordt vastgelegd in verkavelingsplan

een berekening van de eventuele waardevermindering of waardevermeerdering van de gronden ten gevolge van de aanleg, wijziging of verplaatsing van een gemeenteweg overeenkomstig artikel 28 is niet van toepassing er zijn geen nutsleidingen die door de wijziging of verplaatsing van de gemeenteweg op private eigendom zullen liggen.

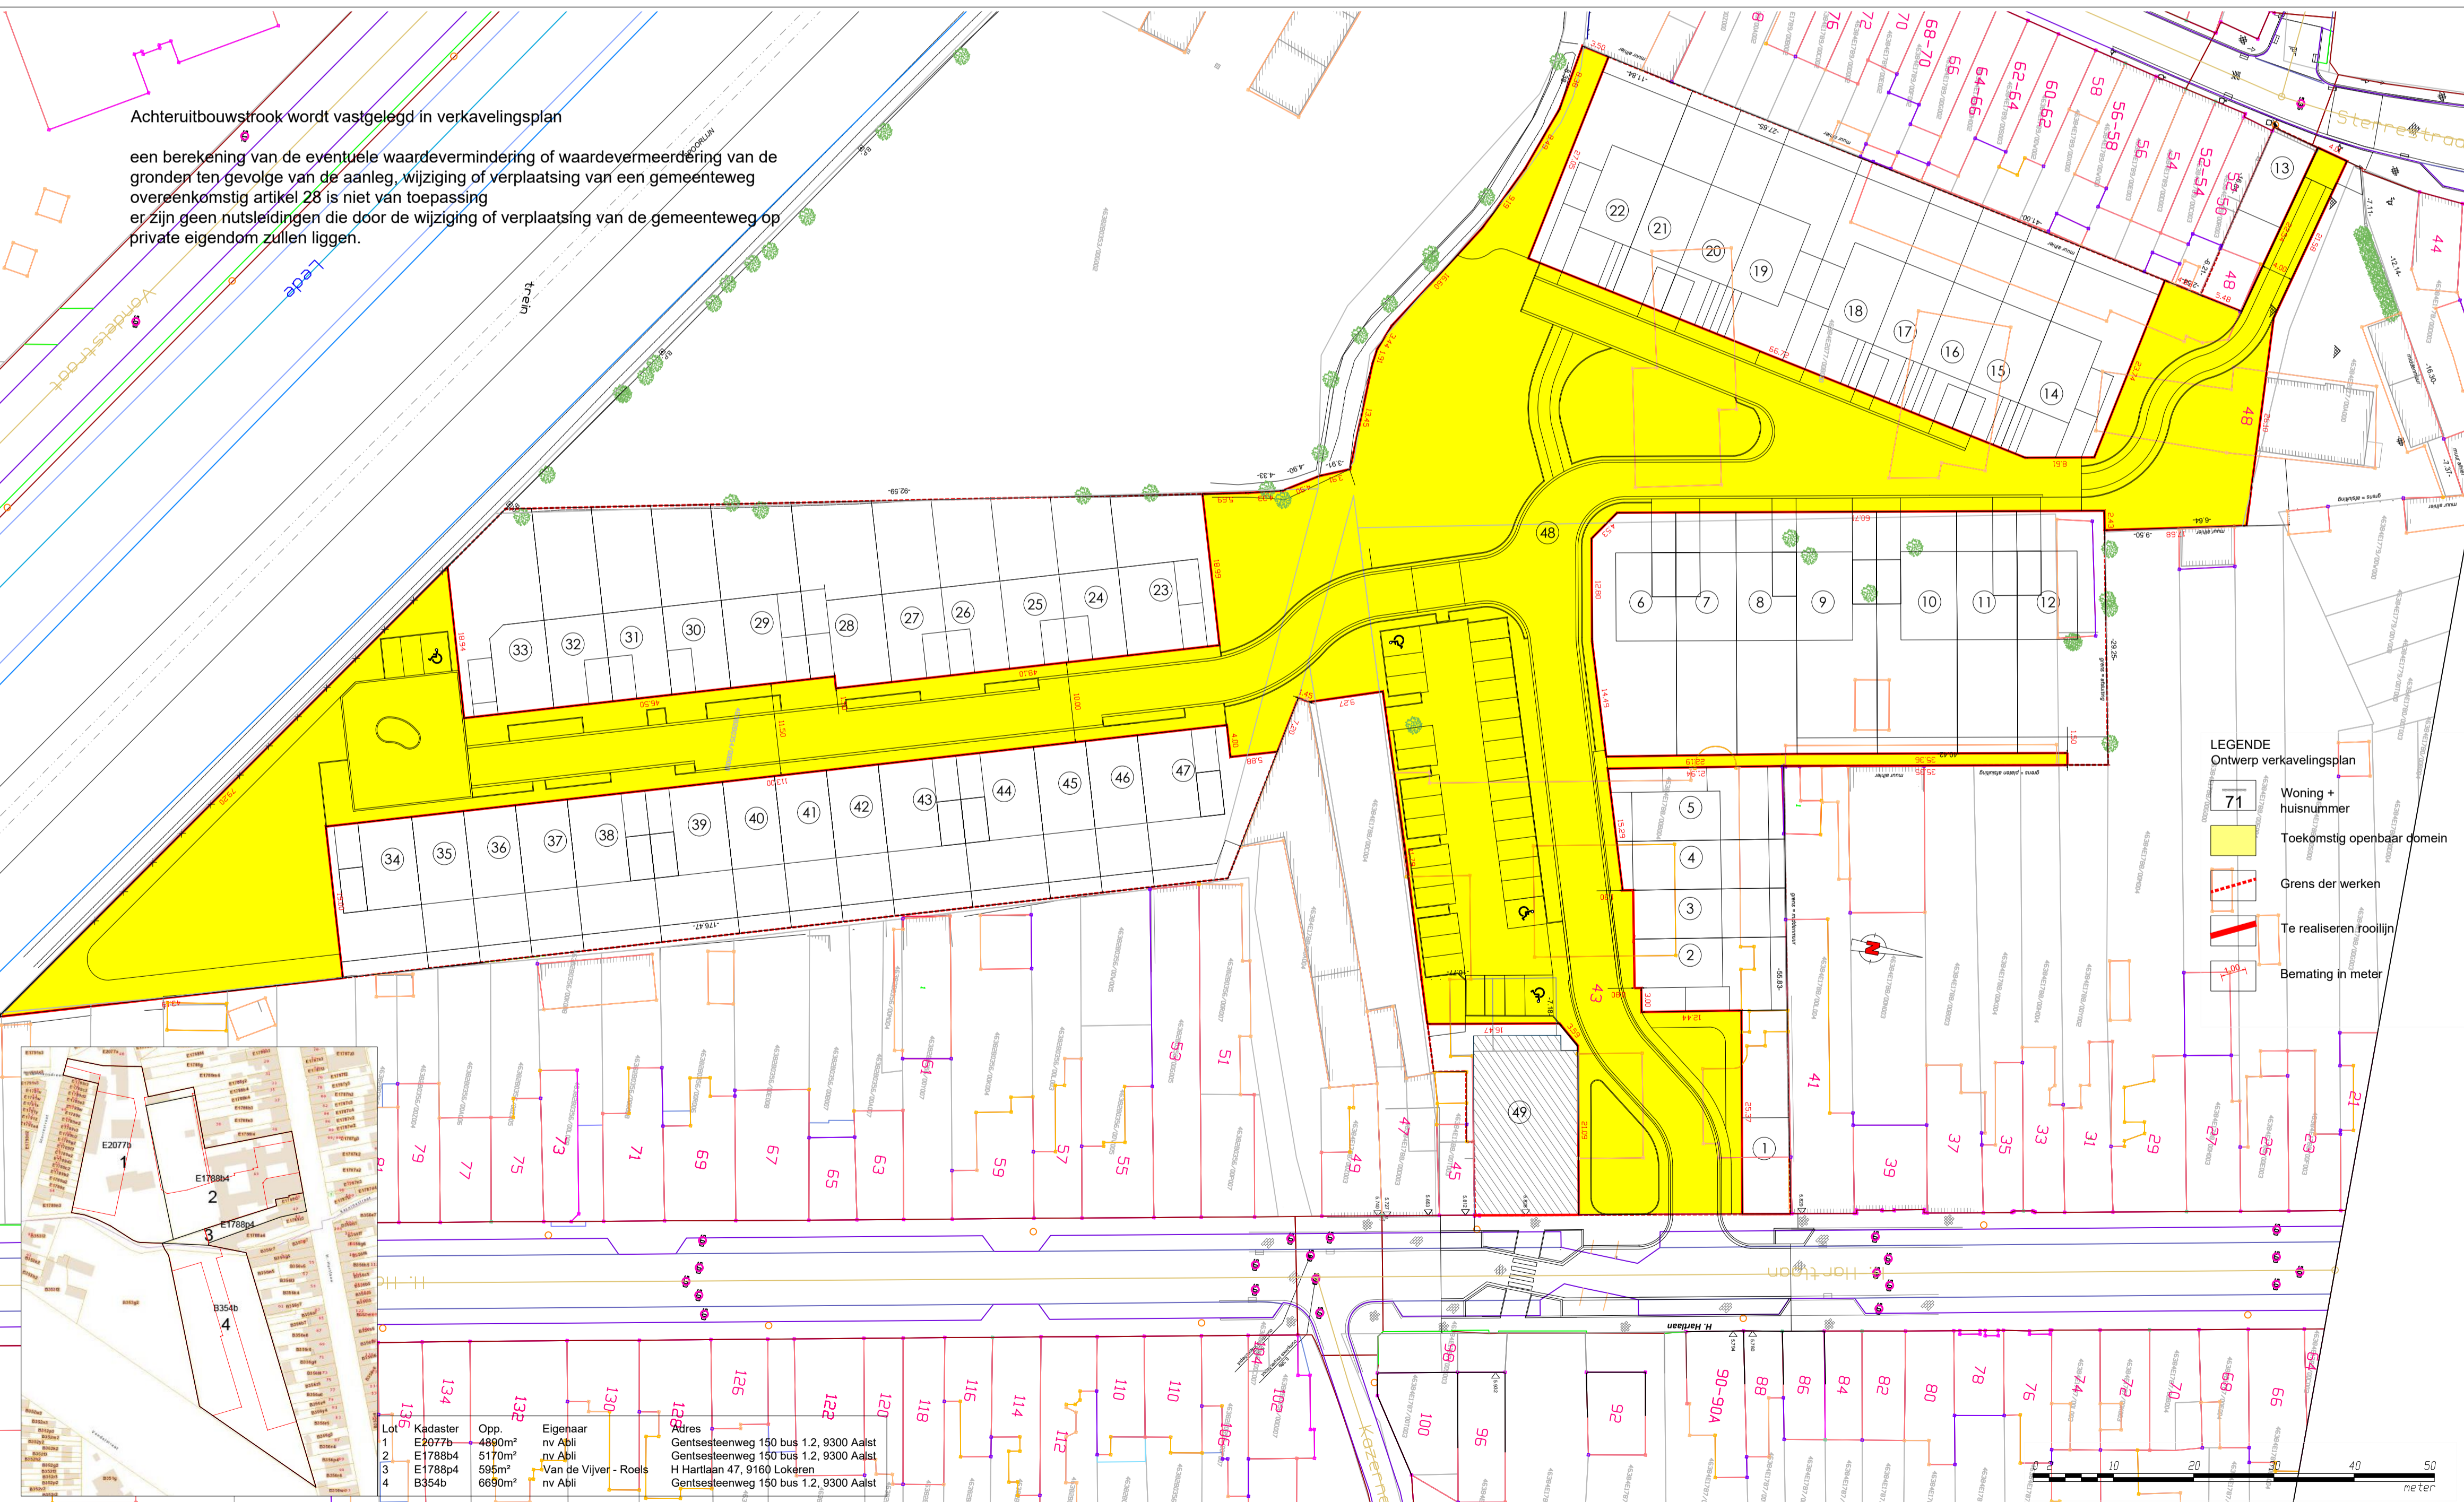

- LEGENDE
Ontwerp verkavelingsplan
- 71 Woning + huisnummer
 - Toekomstig openbaar domein
 - Grens der werken
 - Te realiseren rooilijn
 - Bemeting in meter

Lot	Kadaster	Opp.	Eigenaar	Adres
1	E1788p4	4930m²	nv Abli	Gentseseenweg 150 bus 1.2, 9300 Aalst
2	E1788p4	5170m²	nv Abli	Gentseseenweg 180 bus 1.2, 9300 Aalst
3	E1788p4	595m²	Van de Vijver - Roels	H Hartlaan 47, 9160 Lokeren
4	B354b	6690m²	nv Abli	Gentseseenweg 150 bus 1.2, 9300 Aalst

PROVINCIE : OOST-VLAANDEREN
GEMEENTE : LOKEREN

VERKAVELING
HEILIG HARTLAAN

Opdrachtgever : **Philippe Brantegem**
Gentseseenweg 150b 1.2
B-9300 Aalst
Tel.: +32 (0)53 81 00 24
info@abli.be

Studiebureau:
Infra Plan
Studiebureau Infrastructuur en Ruimtelijke Planning
Veiligheidscoördinatie en Keuring private riolering
Gentpoortstraat 66 bus 1 BE 0841.575.958
9800 Deinze info@infraplan.be

Christophe Van der Weken
tel: 0474 567 560

NIEUWE TOESTAND
ROOILIJNPLAN

Index	Datum	Omschrijving

Schaal : 1/500
Planopp. :
Projectnummer : 316
Plannummer :