

Verbeteringswerken aan de

weg N° 4 „EIKENSTRAAT“ genaamd

Mijn Befind om goedgekeurd te worden bij
het koninklijk besluit van 19-3-1981
De Staatssecretaris voor de Vlaanderen
Gemeenschap

P. AKKERMANS

AFLIJNINGSPLAN

SCHAAL 1/500

Opgemaakt door ondergetekende
Burgerlijk Conducateur MEERSCHAUW Jozef

Voor eenlijning af te zetten
De w. Pasturaarssecretaris
M. EERMAER

GENT : de 2-6-1980

TEGENWOORDIG PLAN WERD GEDURENDE HET ONDERZOEK DE COMMOO ET
INCOMMOO VAN 30/5/80 TOT 23/6/80 INZAGE VAN HET PUBLIEK GELEGD,
TEN GEMEENTELIJKE.

GEZEEN BIJ GOEDGEKEURD DOOR DE GEMEENTERAAD
VAN MOERBEKE - WAAS IN ZITTING VAN 16 JUNI 1980



OP BEVEL
DE SECRETARIS



DE BURGEMEESTER - VOORZITTER

WEG N° 4 „EIKENSTRAAT“

Sektie H

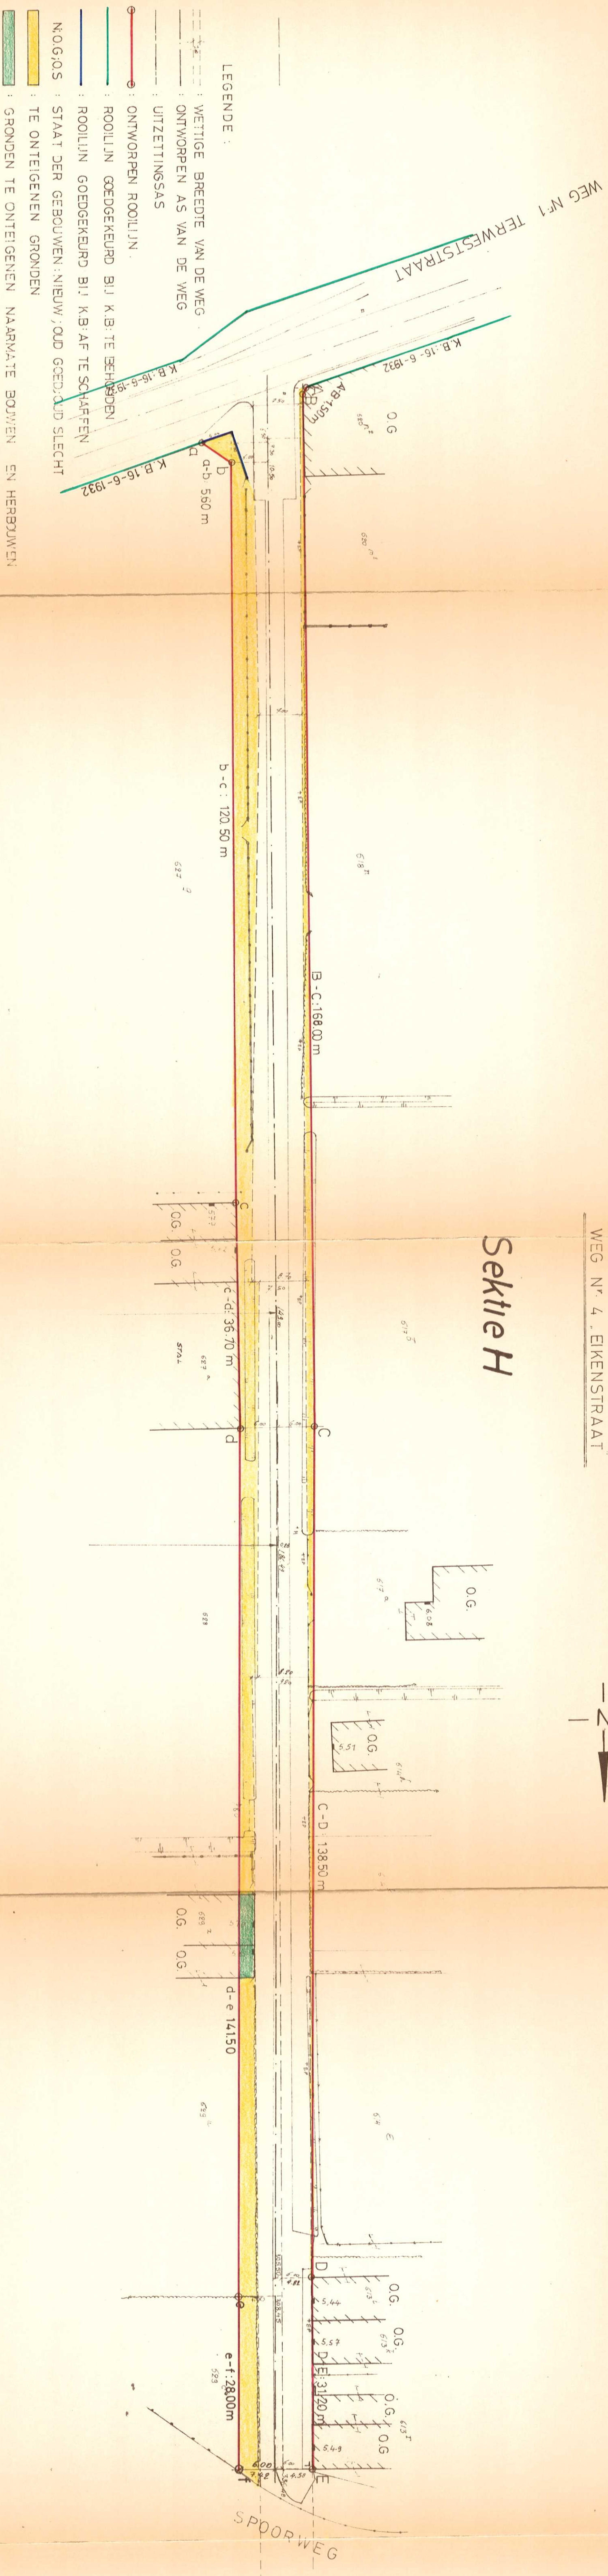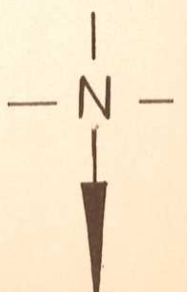

Gemeente: MOERBEKE - WAAS

SCHAAL : 1/10.000

