

PROVINCIE OOST - VLAANDEREN
GEMEENTE MOERBEKE - WAAS

Verbeteringswerken aan de weg
nr 12, KORTE DAMSTRAAT genaamd

AFLIJNINGSPLAN

SCHAAL 1/500


Opgemaakt door ondergetekende
Burgerlijk Conducteur MEERSHAUT Jozef
Mij bekend om geroep te worden bij
het koninklijk besluit van 5-3-1980
De Staatssecretaris van de Nieuw-Vlaamse
Gemeenschap en het Vlaamse Gewest
P. AKKERMAN

Meerschaut




GENT, de 20-5-76
Gezien en goedgekeurd door het gemeentebestuur van
MOERBEKE - WAAS in zitting van 14 maart 1978.
Tegenwoordig plan werd goedgekeurd het onderzoek van 1 februari 1978
tot 15 februari 1978 ter inzage van het publiek gelegd, ten gemeente-
huize.

op bevel
de Secretaris

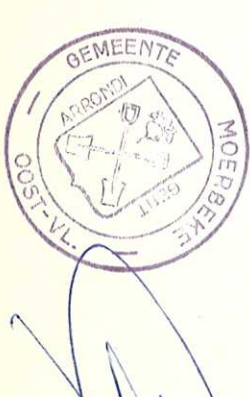


Burgemeester
Voor eensluidend afschrift
De Onderburgemeester

M. EVERAERT

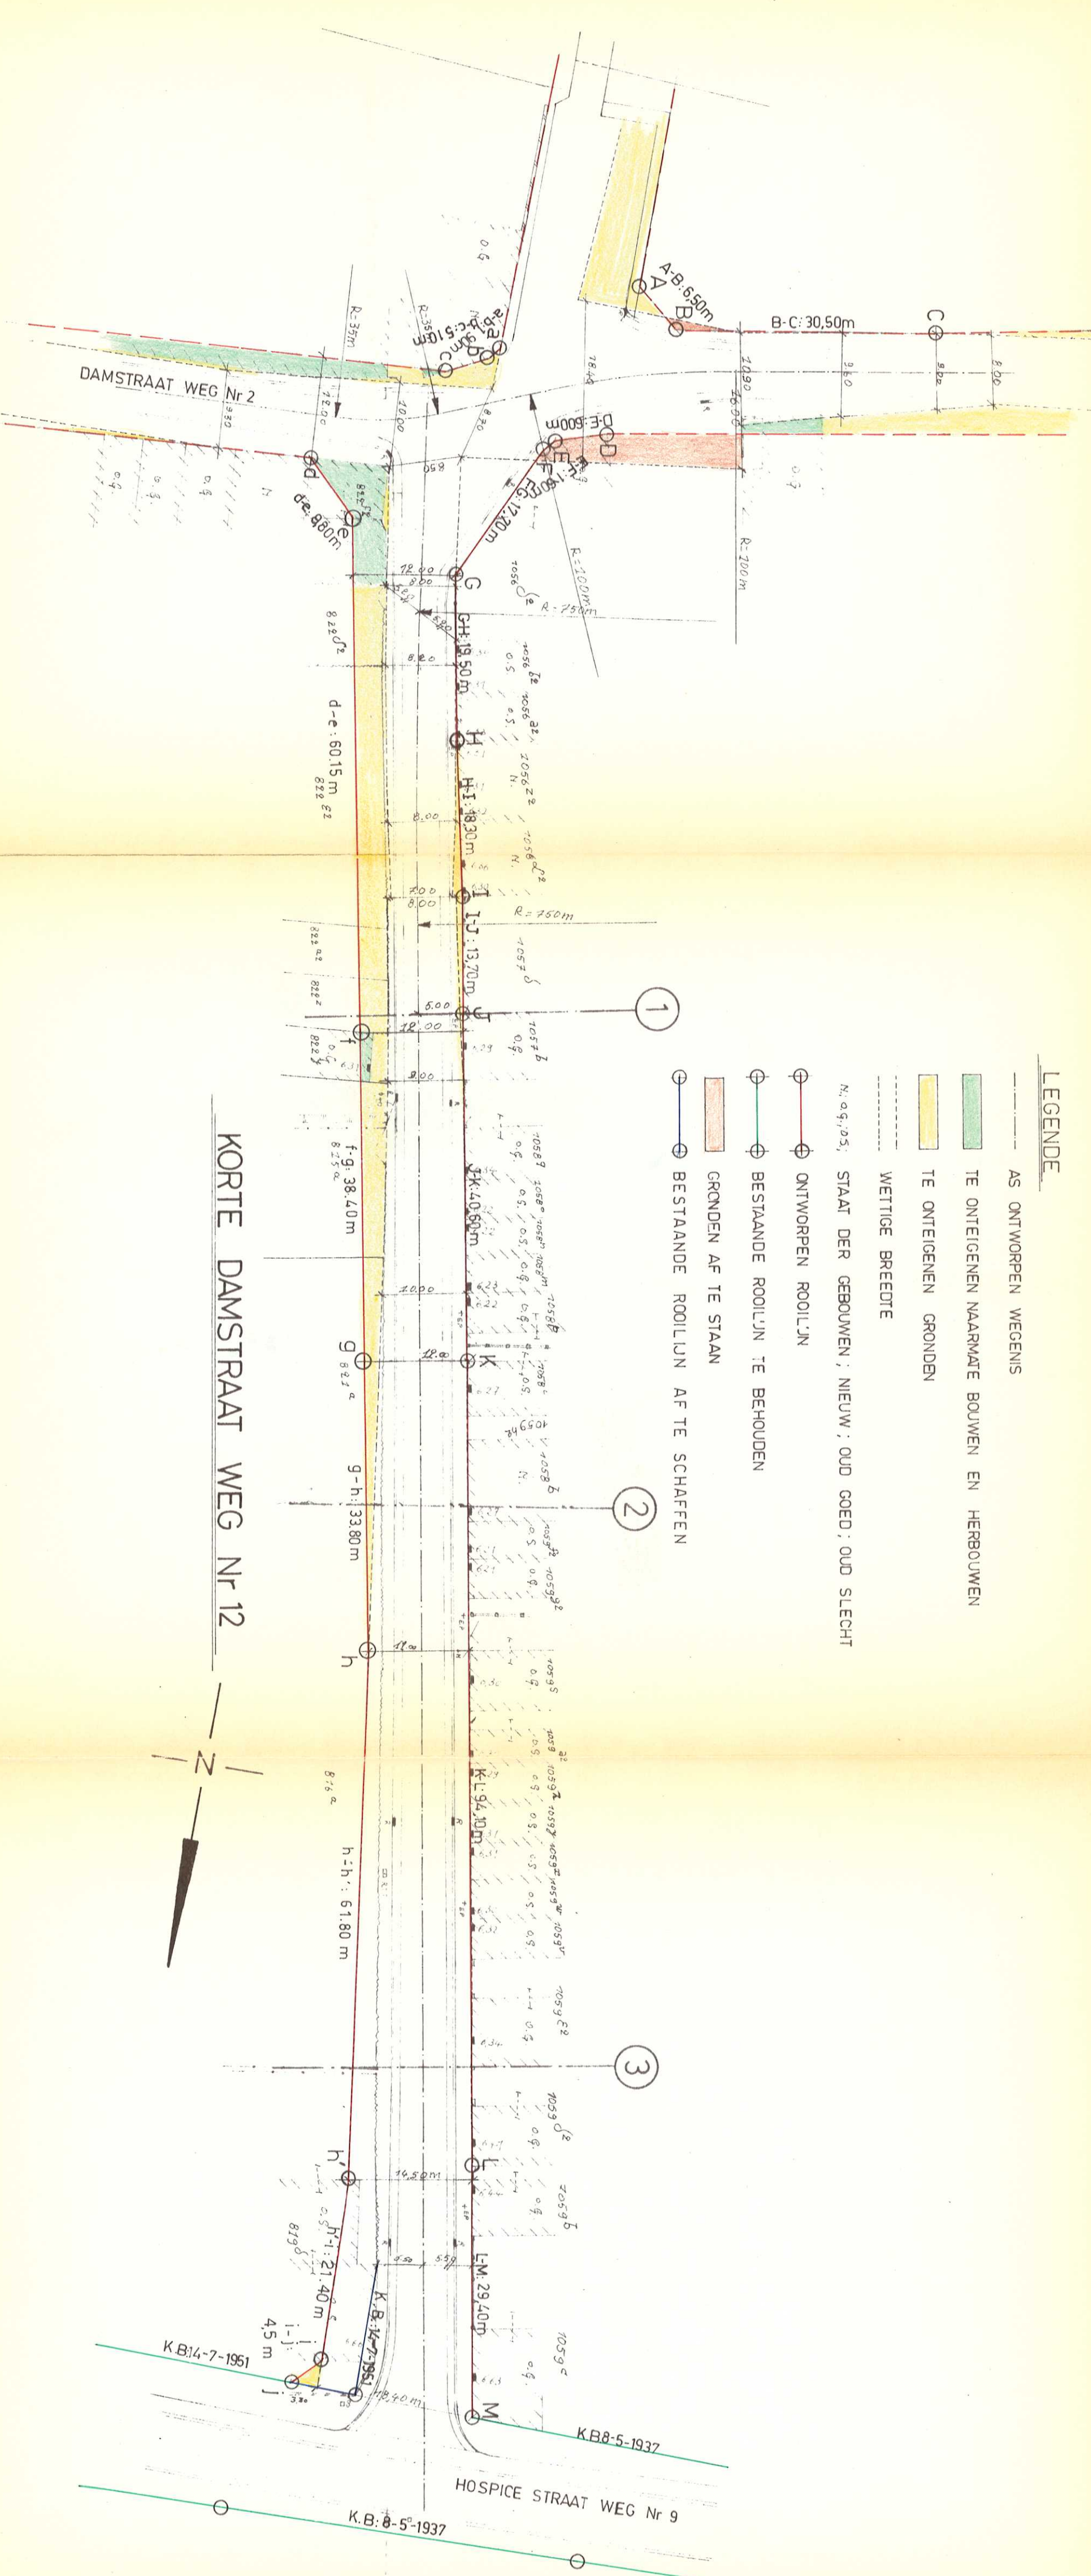

Gemeente: MOERBEKE - WAAS

SCHAAL: 1/10 000

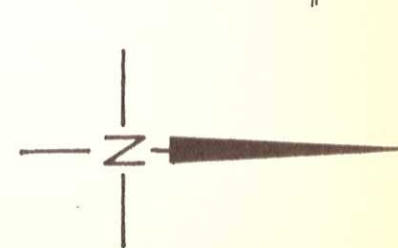

LEGENDE — TE VERBETEREN WEGEN