PROVINCIE OOST-VLAANDEREN
ARRONDISSEMENT GENT
GEMEENTE **MOERBEKE-WAAS**

AFLIJNINGSPLAN

SCHAAL : 1/500

BETREFFENDE BUURTWEG Nº 21
GENAAMD **PAPDIJK**

Mij bekend om gevoegd te worden bij het koninklijk besluit van 18-12-1975.
De Staatssecretaris voor Ruimtelijke Ordening en Huisvesting
L. DHOORE

Voor eensluidend afschrift
De Bestuurssecretaris

Opgemaakt door de ondergetekende
DE PAUW NICOLAS bouwk. techn. ir.
gezworen meetk. schatter o.r.q.
Eeklo 15 oktober 1974

Nicolas DE PAUW
Bouwkundig Technisch Ingenieur
Meetkundig Schatter
Engelendale 19
9900 EEKLO - Tel. 77.20.21

Voorlopig goedgekeurd door de Gemeenteraad in zitting van : 4 juni 1974
Op last De sekretaris De burgemeester - voorzitter

De gemeenteraad in zitting van heden verklaart dat onderhavig plan ter inzage werd gelegd van : 7 oktober 1974 tot 21 oktober 1974
op last De sekretaris De burgemeester - voorzitter

Gezien en goedgekeurd door de Gemeenteraad in zitting van : 27 december 1974
op last De sekretaris De burgemeester - voorzitter

K.B. 27 APRIL 1967
A
a
Paal
7.50
GEMEENTE WACHTEBEKE
AB: 184,50 m
ab: 180,30
27.50
B
b
15.00
R 200 m
Waterloop 8.115
BC: 32.50
CD: 8.09
C
D
bc: 76.90
ONTWORPEN ROOILIJN
Buurtweg nr 1
E
F
EF: 5.70
FG: 16.50
G
c
11.60
cd: 39.50
de: 7.29
d
e
f
g
12.80
12.50
fg: 7.07
GEMEENTE MOERBEKE SEKTIE I
GEMEENTE MOERBEKE SEKTIE A BUURTWEG NR 21
GH: 390,30
gh: 328,50
SEKTIE I
23.60
H
h
R 500 m
HI: 49.28
hi: 50.79
23.30
I
i
IJ: 370,50
ij: 372,50
15.00
J
j
KB 16.9.57
K.B. 16.9.57

LEGENDE

🟨	IN TE NEMEN GRONDEN
○—○	NIEUWE ROOILIJN
○—○	BESTAANDE ROOILIJN
○—○	AF TE SCHAFFEN ROOILIJN
NG	NIEUW GEBOUW
GS	GOEDE STAAT
ORG	OUD REDELIJK GOED
🟦	WATERLOOP
—·—·—	SCHEIDING NIET ZICHTBAAR TER PLAATSE

BINNENBOOG		AS 21°14'		BUITENBOOG	
R	192.50	R	200.00	R	207.50
Rkl	36.08	Rkl	37.49	Rkl	38.90
Bg	71.34	Bg	74.12	Bg	76.90
Kd	70.93	Kd	73.70	Kd	76.46
P	3.30	P	3.42	P	3.55

BINNENBOOG		AS 5°44'		BUITENBOOG	
R	492.50	R	500.00	R	507.50
Rkl	24.66	Rkl	25.04	Rkl	25.42
Bg	49.28	Bg	50.04	Bg	50.79
Kd	49.26	Kd	50.01	Kd	50.76
P	0.62	P	0.63	P	0.63

LIGGINGSPLAN

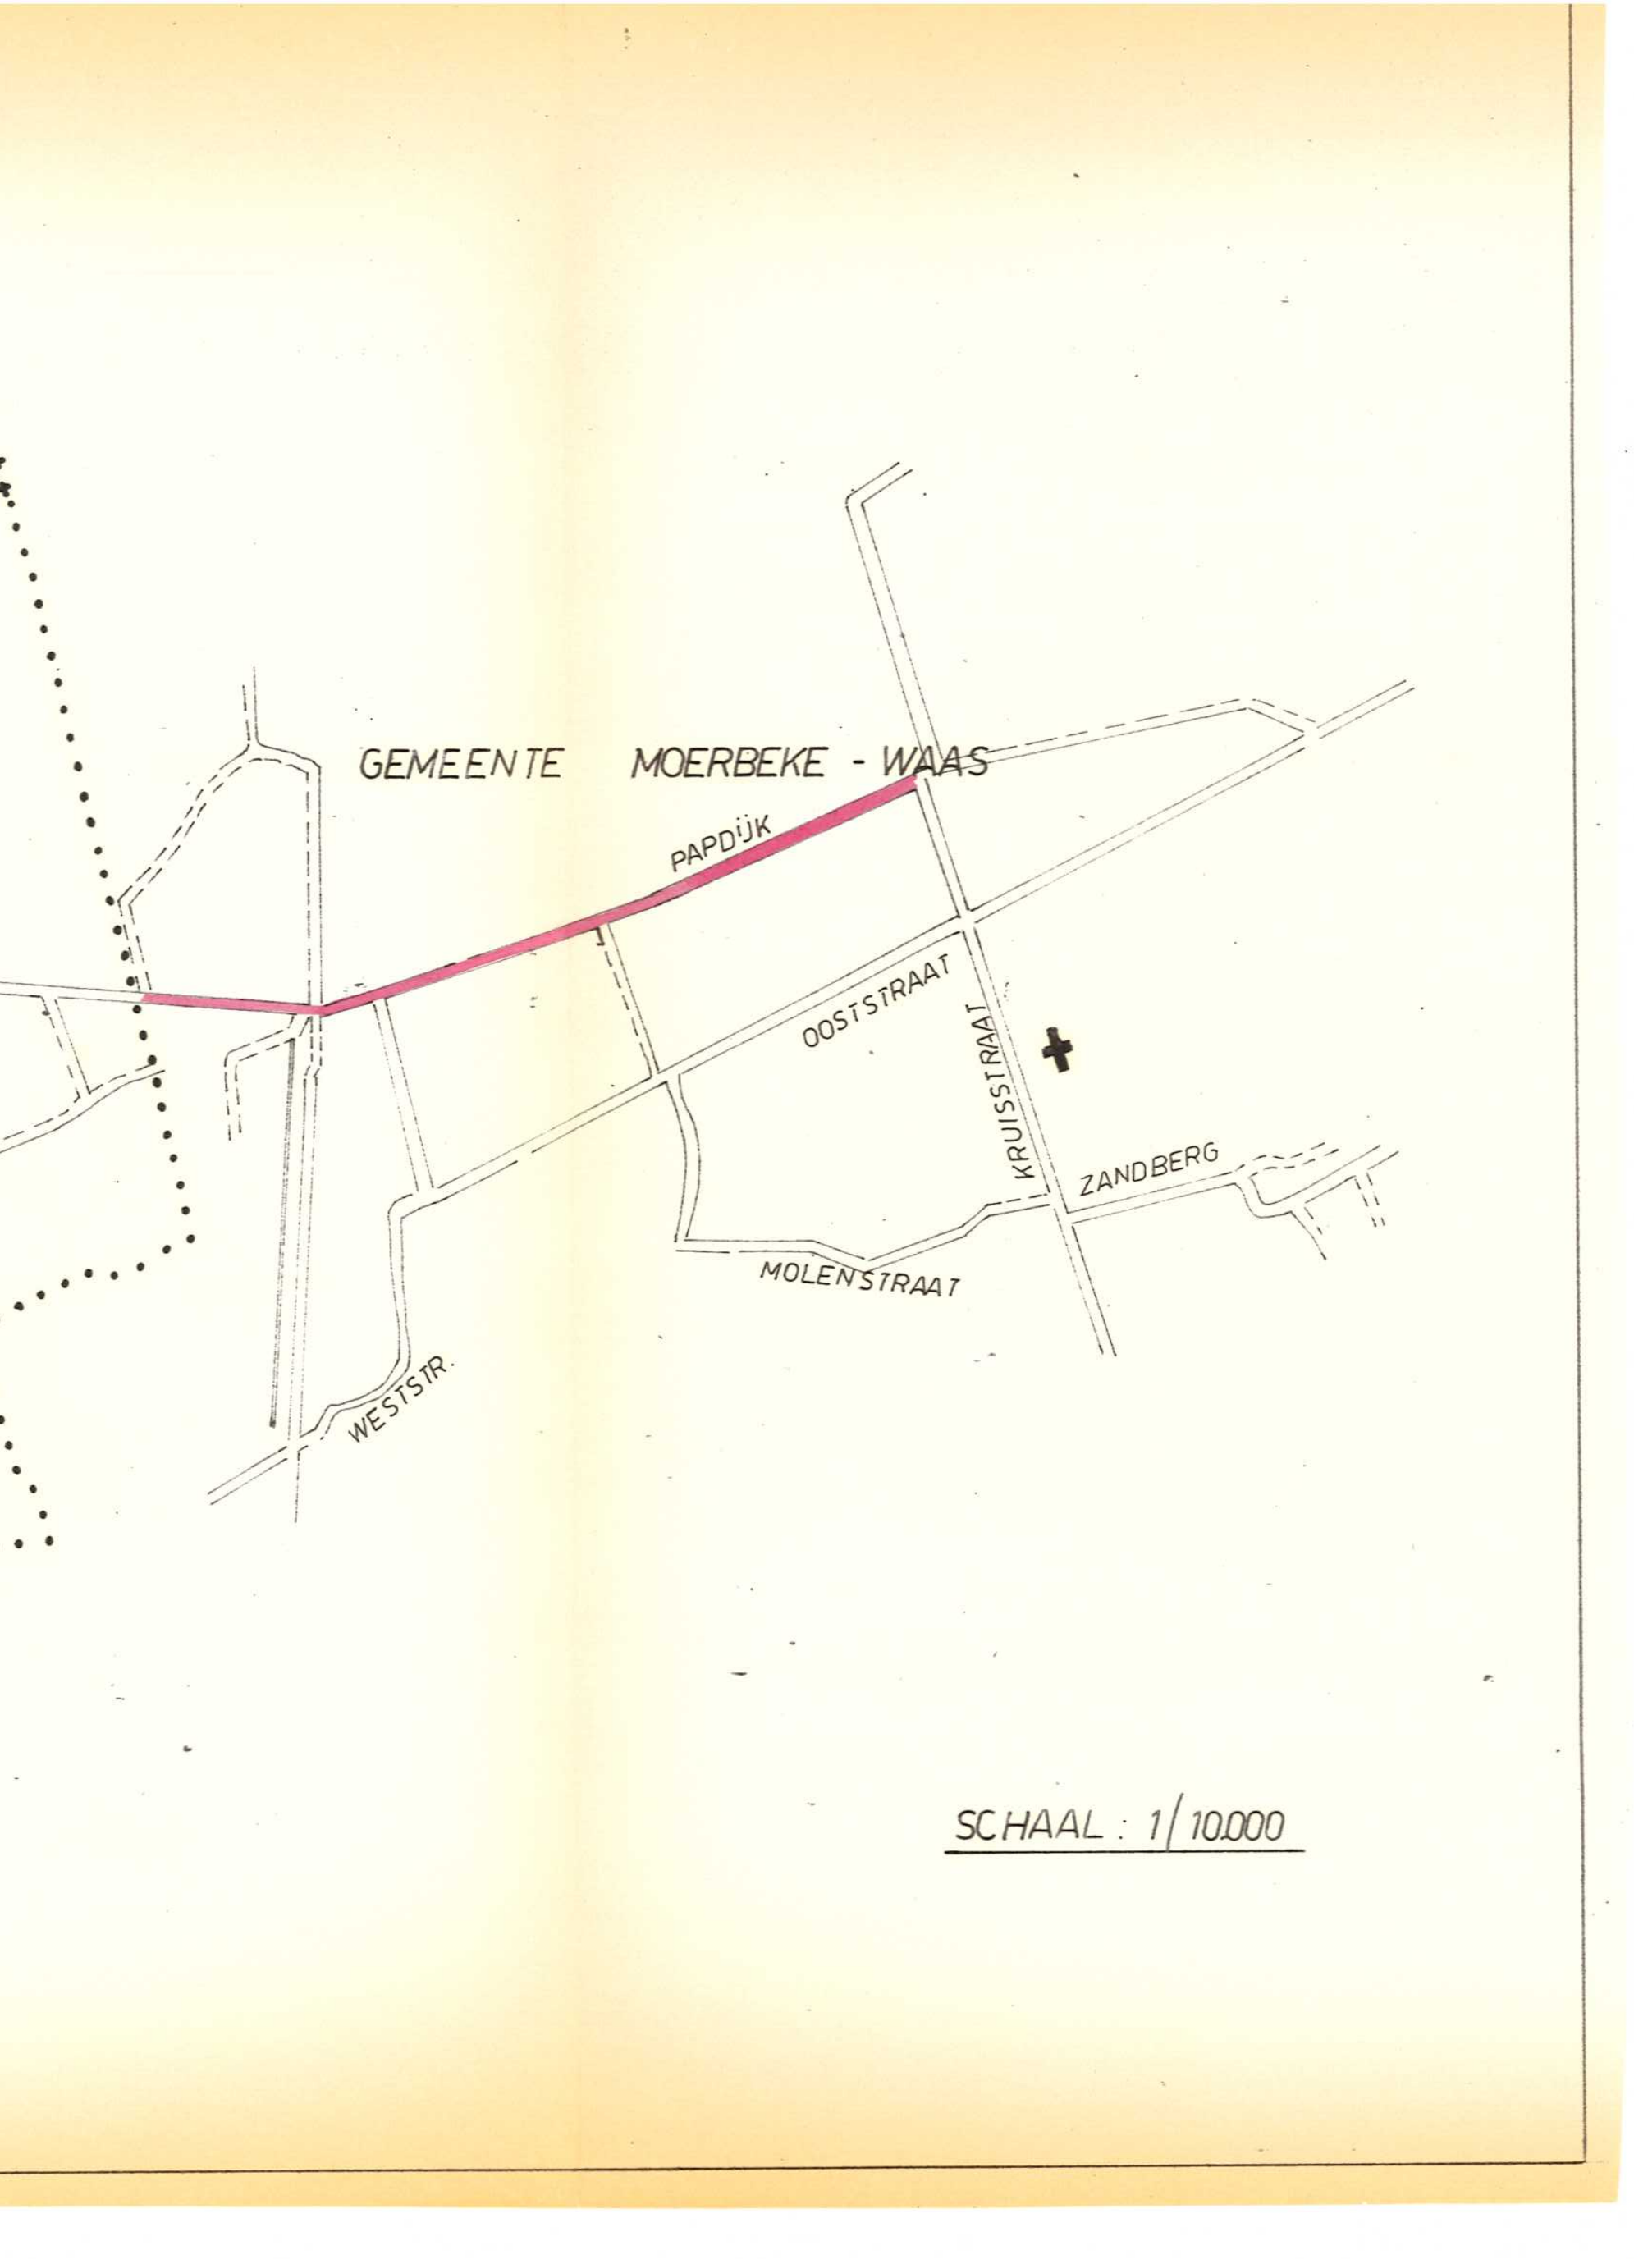
OVERSLAG
SCHOOLSTRAAT
PAPDIJK
BOVENHOEK
BRANDSTRAAT
WESTSTR
MOLENSTRAAT
OOSTSTRAAT
KRUISSTRAAT
ZANDBERG
GEMEENTE WACHTEBEKE
GEMEENTE MOERBEKE - WAAS

SCHAAL : 1/10000