


Coördinaten tabel (Lambert '72)					
Perceel	NR	X	Y	Tussenafstand	Beschrijving
Inn. 1	1	120269,96	207250,57	1,47	NG
	2	120271,40	207250,87	1,47	NG
	3	120272,75	207251,45	1,47	NG
	4	120273,97	207252,28	1,47	NG
	5	120274,99	207253,33	1,47	NG
	6	120275,80	207254,55	1,47	NG
	7	120276,35	207255,92	1,47	NG
	8	120276,62	207257,36	1,47	NG
	9	120276,61	207258,83	62,38	NG
	10	120269,98	207320,86	2,57	NG
	11	120272,53	207321,14	11,29	NG
	12	120271,36	207332,37	12,14	NG
	13	120270,09	207344,45	9,17	NG
	14	120269,14	207355,57	2,94	NG
	15	120269,29	207356,50	12,46	NG
	16	120269,91	207368,95	3,50	NG
	17	120270,09	207372,45	5,87	NG
	18	120275,96	207372,15	9,00	NG
	19	120276,97	207363,21	10,55	NG
	20	120287,46	207364,40	7,50	NG
	21	120294,91	207365,25	10,55	NG
	22	120305,39	207366,44	10,55	NG
	23	120315,87	207367,63	7,50	NG
	24	120323,33	207368,48	10,55	NG
	25	120333,81	207369,67	10,55	NG
	26	120344,29	207370,87	7,50	NG
	27	120351,74	207371,71	10,77	NG
	28	120362,44	207372,93	7,97	NG
	29	120361,54	207380,85	8,64	NG
	30	120370,12	207381,84	10,12	NG
	31	120371,31	207371,79	5,86	NG
	32	120371,93	207365,96	11,60	NG
	33	120360,40	207364,65	8,30	NG
	34	120352,16	207363,71	11,60	NG
	35	120340,63	207362,40	11,60	NG
	36	120329,10	207361,09	8,30	NG
	37	120320,86	207360,15	11,60	NG
	38	120309,33	207358,84	11,60	NG
	39	120297,81	207357,53	8,30	NG
	40	120289,56	207356,59	7,17	NG
	41	120282,43	207355,78	1,07	NG
	42	120281,38	207355,55	1,07	NG
	43	120280,40	207355,13	1,07	NG
	44	120279,52	207354,52	1,07	NG
	45	120278,77	207353,76	1,07	NG
	46	120278,18	207352,86	1,07	NG
	47	120277,78	207351,86	1,07	NG
	48	120277,58	207350,81	1,07	NG
	49	120277,58	207349,74	22,88	NG
	50	120279,96	207326,99	5,00	NG
	51	120280,48	207322,01	0,43	NG
	52	120280,91	207322,06	62,41	NG
	53	120287,55	207260,00	1,47	NG
	54	120287,84	207258,56	1,47	NG
	55	120288,42	207257,21	1,47	NG
	56	120289,24	207256,00	1,47	NG
	57	120290,29	207254,97	1,47	NG
	58	120291,52	207254,16	1,47	NG
	59	120292,88	207253,62	1,47	NG
	60	120294,33	207253,35	1,47	NG
	61	120295,80	207253,37		
Perceel	NR	X	Y	Tussenafstand	Beschrijving
Inn. 2	62	120340,84	207413,03	7,82	NG
	63	120347,50	207408,95	13,65	NG
	64	120359,15	207401,83	21,11	NG
	29	120361,54	207380,85	8,64	NN
	30	120370,12	207381,84	10,12	NG
	31	120371,31	207371,79	5,81	NG
	65	120377,09	207372,40	7,01	NG
	66	120376,75	207379,40	3,20	GVL
	67	120373,57	207379,04	9,22	GVL
	68	120372,54	207388,20	4,96	GVL
	69	120367,61	207387,62	20,69	GVL
	70	120365,15	207408,16	4,97	GVL
	71	120364,03	207410,03	10,63	GVL
	72	120353,72	207410,42	7,81	GVL
73	120351,79	207417,99	12,02	NG	
62	120340,84	207413,03			
NG = Niet Gemetraliseerd, GVL = Gevel					

INNAMETABEL											
PERCEEL					Eigenaar	Tot. opp. goed			Bestemming van het goed gewes/plan/BPA	Aard van het terrein	Bovengr. inn. opp. m2
Nr. Inn.	Kadaster		B NB								
Afd.	Sect.	Nr.									
1	-	H	1066Y5	NB	RECON BOUW -OPSTAL 1/- ASCOT BELGIUM -VE-BEZ-OPSTAL 1/-	0	20	21	R - 0100 Woongebieden	GROND	2021
2	-	H	1066C4	NB	Gemeente Moerbeke (Waaas) -VE 1/-	0	4	8	R - 0100 Woongebieden	WEG	408

Grensbeschrijving	
Lijnsegmenten	Beschrijving
1-2-3-4-5-6-7-8-9-10-11, 51-52-53-54-55-56 57-58-59-60-61	Ontworpen rooilijn volgens rooilijnplan dd. 7/10/1949, landmeter G. De Beul, niet gematerialiseerd
11-12-13-14-15-16-17-18-19-20-21-22-23- 24-25-26-27-28-29-64-63-62, 32-33-34-35- 36-37-38-39-40-41-42-43-44-45-46-47-48- 49-50-51	Ontworpen rooilijn volgens verkavelingsplan dd. 24/03/2014, landmeter A. Bulen, niet gematerialiseerd
73, 65-31-30-29	Ontworpen rooilijn volgens opmetingsplan dd. 17/07/2019, landmeter P. Callewart, niet gematerialiseerd
66-67-68-69-70-71-72	Ontworpen rooilijn volgens opmetingsplan dd. 17/07/2019, landmeter P. Callewart, gevel

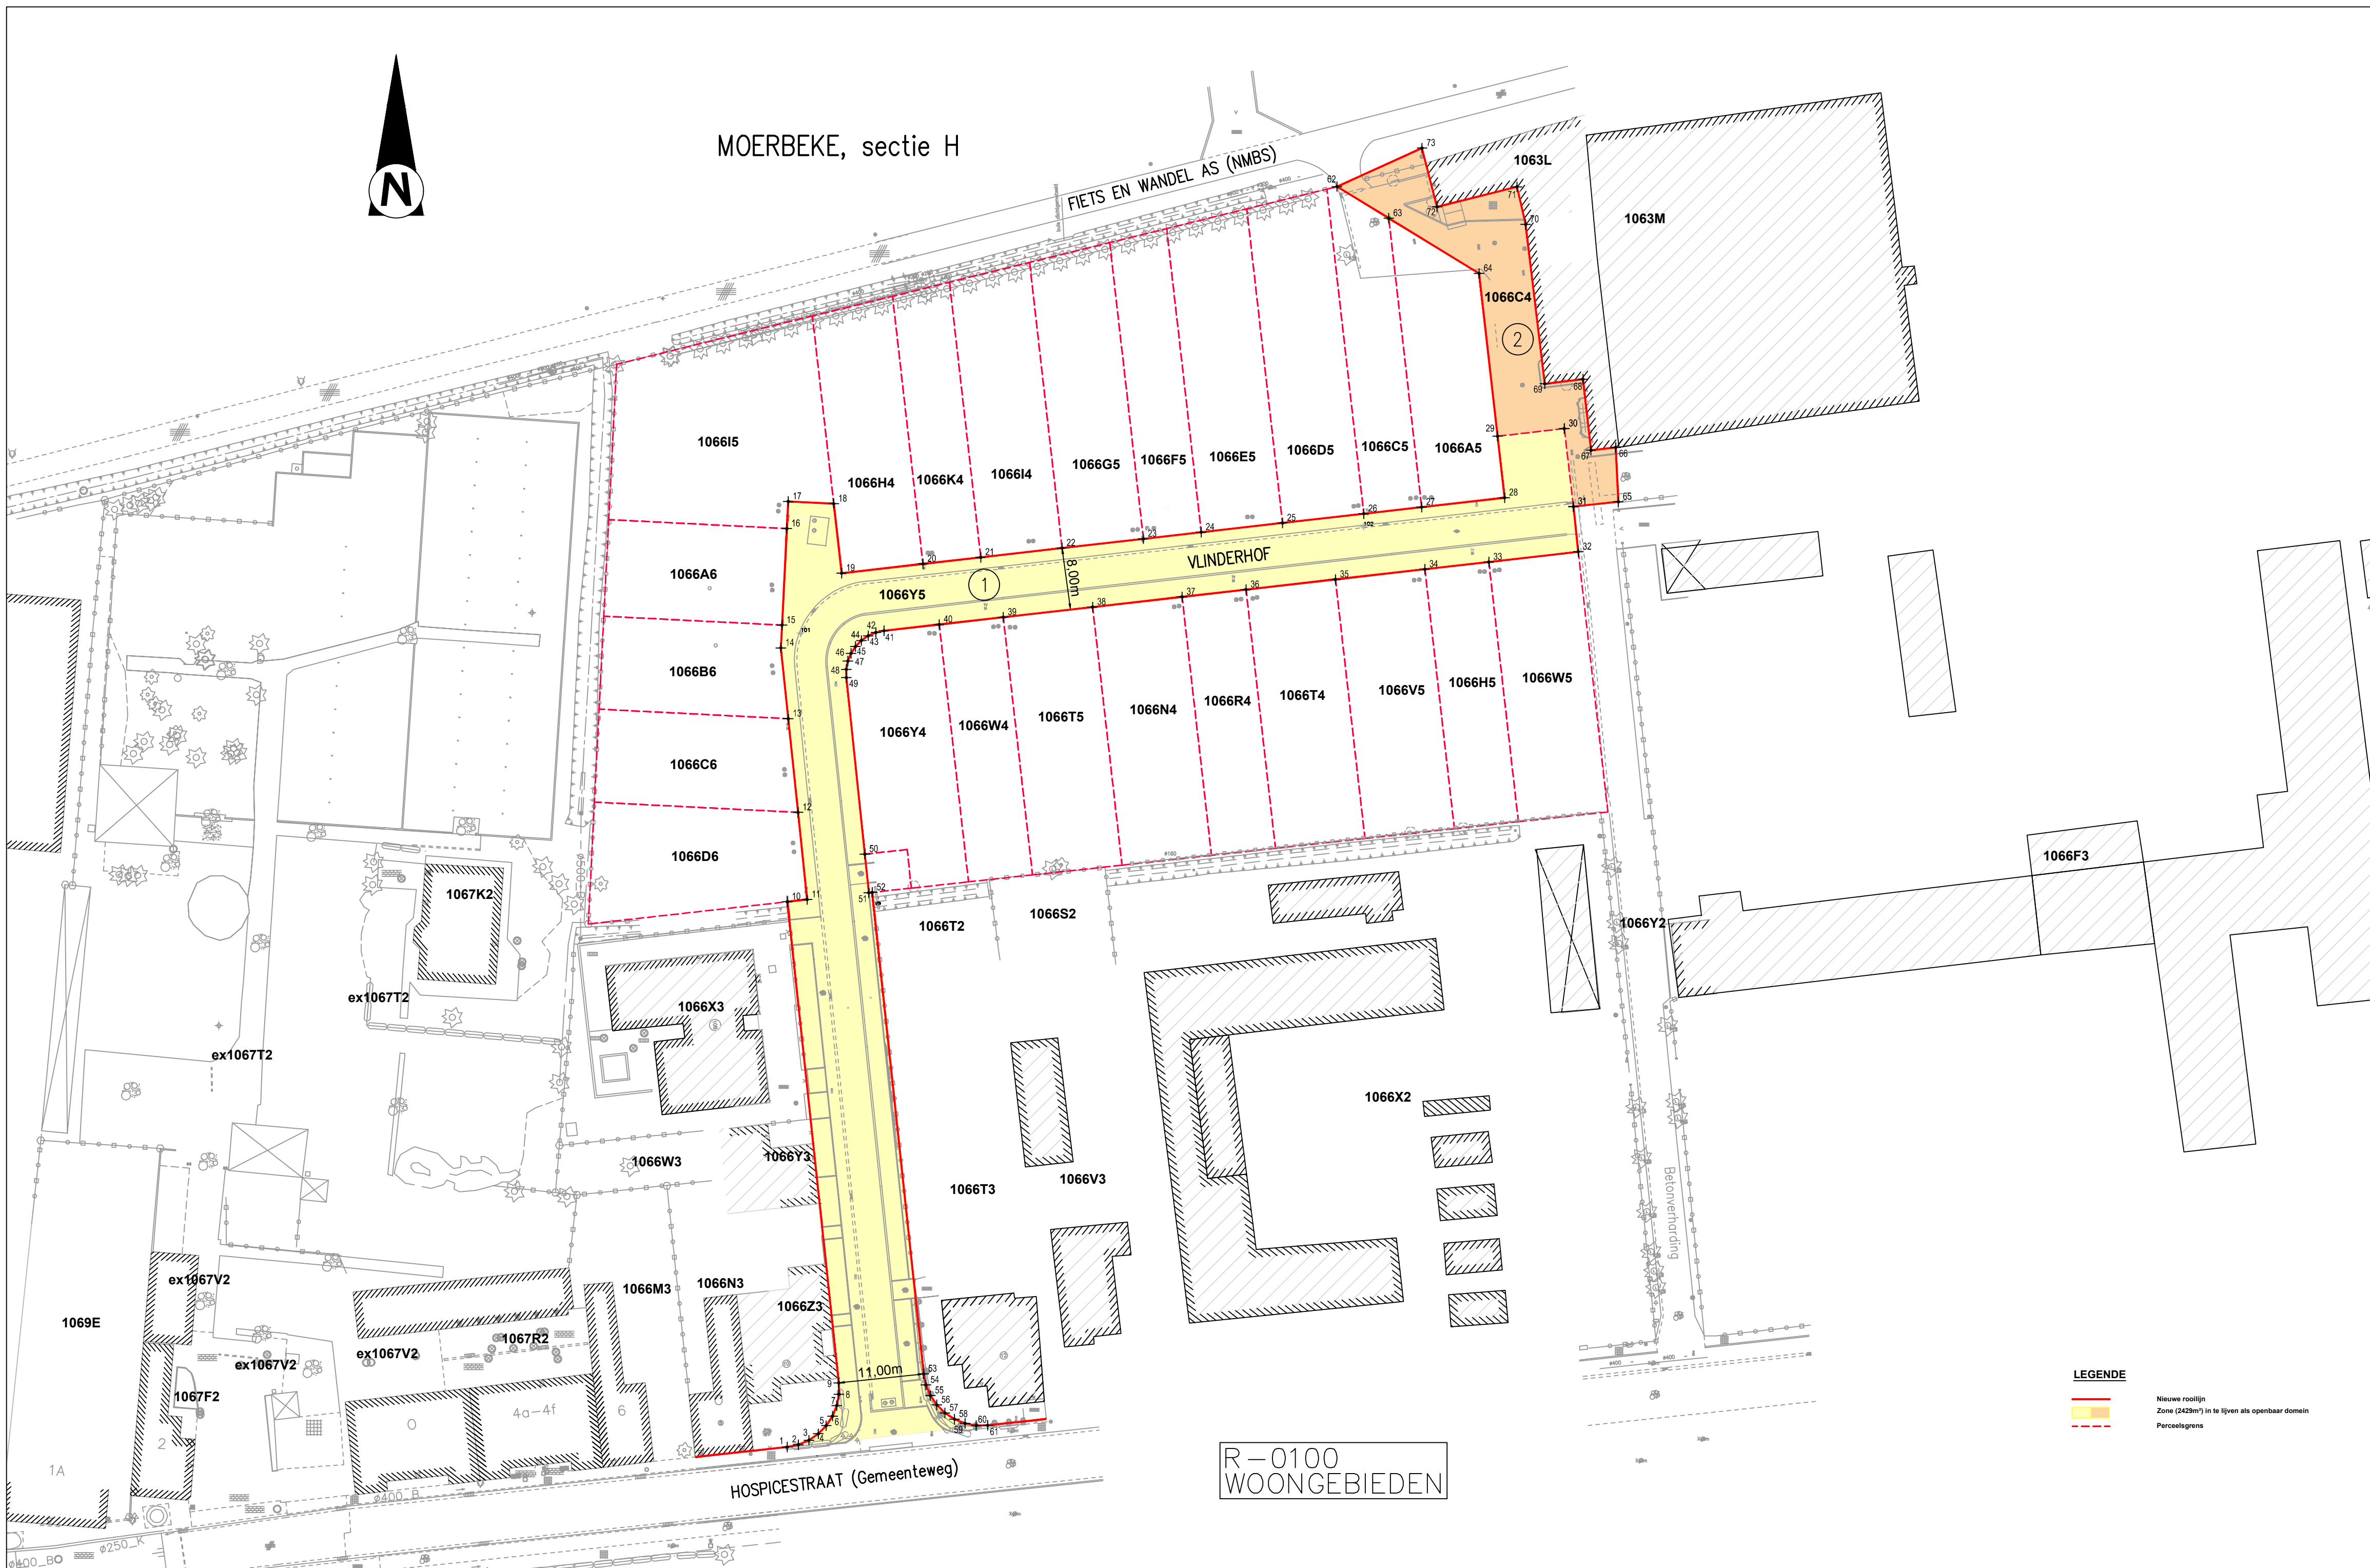

Opdrachtgever : Gemeente MOERBEKE	Voorlopig goedgekeurd door de gemeenteraad van MOERBEKE in zitting van Op bevel van de Raad Algemeen Directeur Karin Van de Sompel De Burgemeester Robby De Caluwé
 GEMEENTE MOERBEKE	Het college van Burgemeester en Schepenen bevestigt dat onderhavig plan ter inzage van het publiek werd neergelegd gedurende het openbaar onderzoek van Namens het college van Burgemeester en Schepenen Op bevel Algemeen Directeur Karin Van de Sompel De Burgemeester Robby De Caluwé
PROVINCIE OOST-VLAANDEREN MOERBEKE Novus Verkaveling Moerbeke	Definitieve goedkeuring door de gemeenteraad van MOERBEKE in zitting van Op bevel van de Raad Algemeen Directeur Karin Van de Sompel De Burgemeester Robby De Caluwé

vestiging Hasselt Herkenrodesingel 8B, bus 3.01 B-3500 Hasselt T +32 3 608 10 96 www.swecobelgium.be	K. Mannaert Projectleider ing. A. Bulen Landmeter-expert, beëdigd door de Rechtbank van Eerste Aanleg te Hasselt op 25 februari 1997 - Ingeschreven op het Tableau van de Federale Raden van Landmeters-Experten, LANO4/1079
--	--