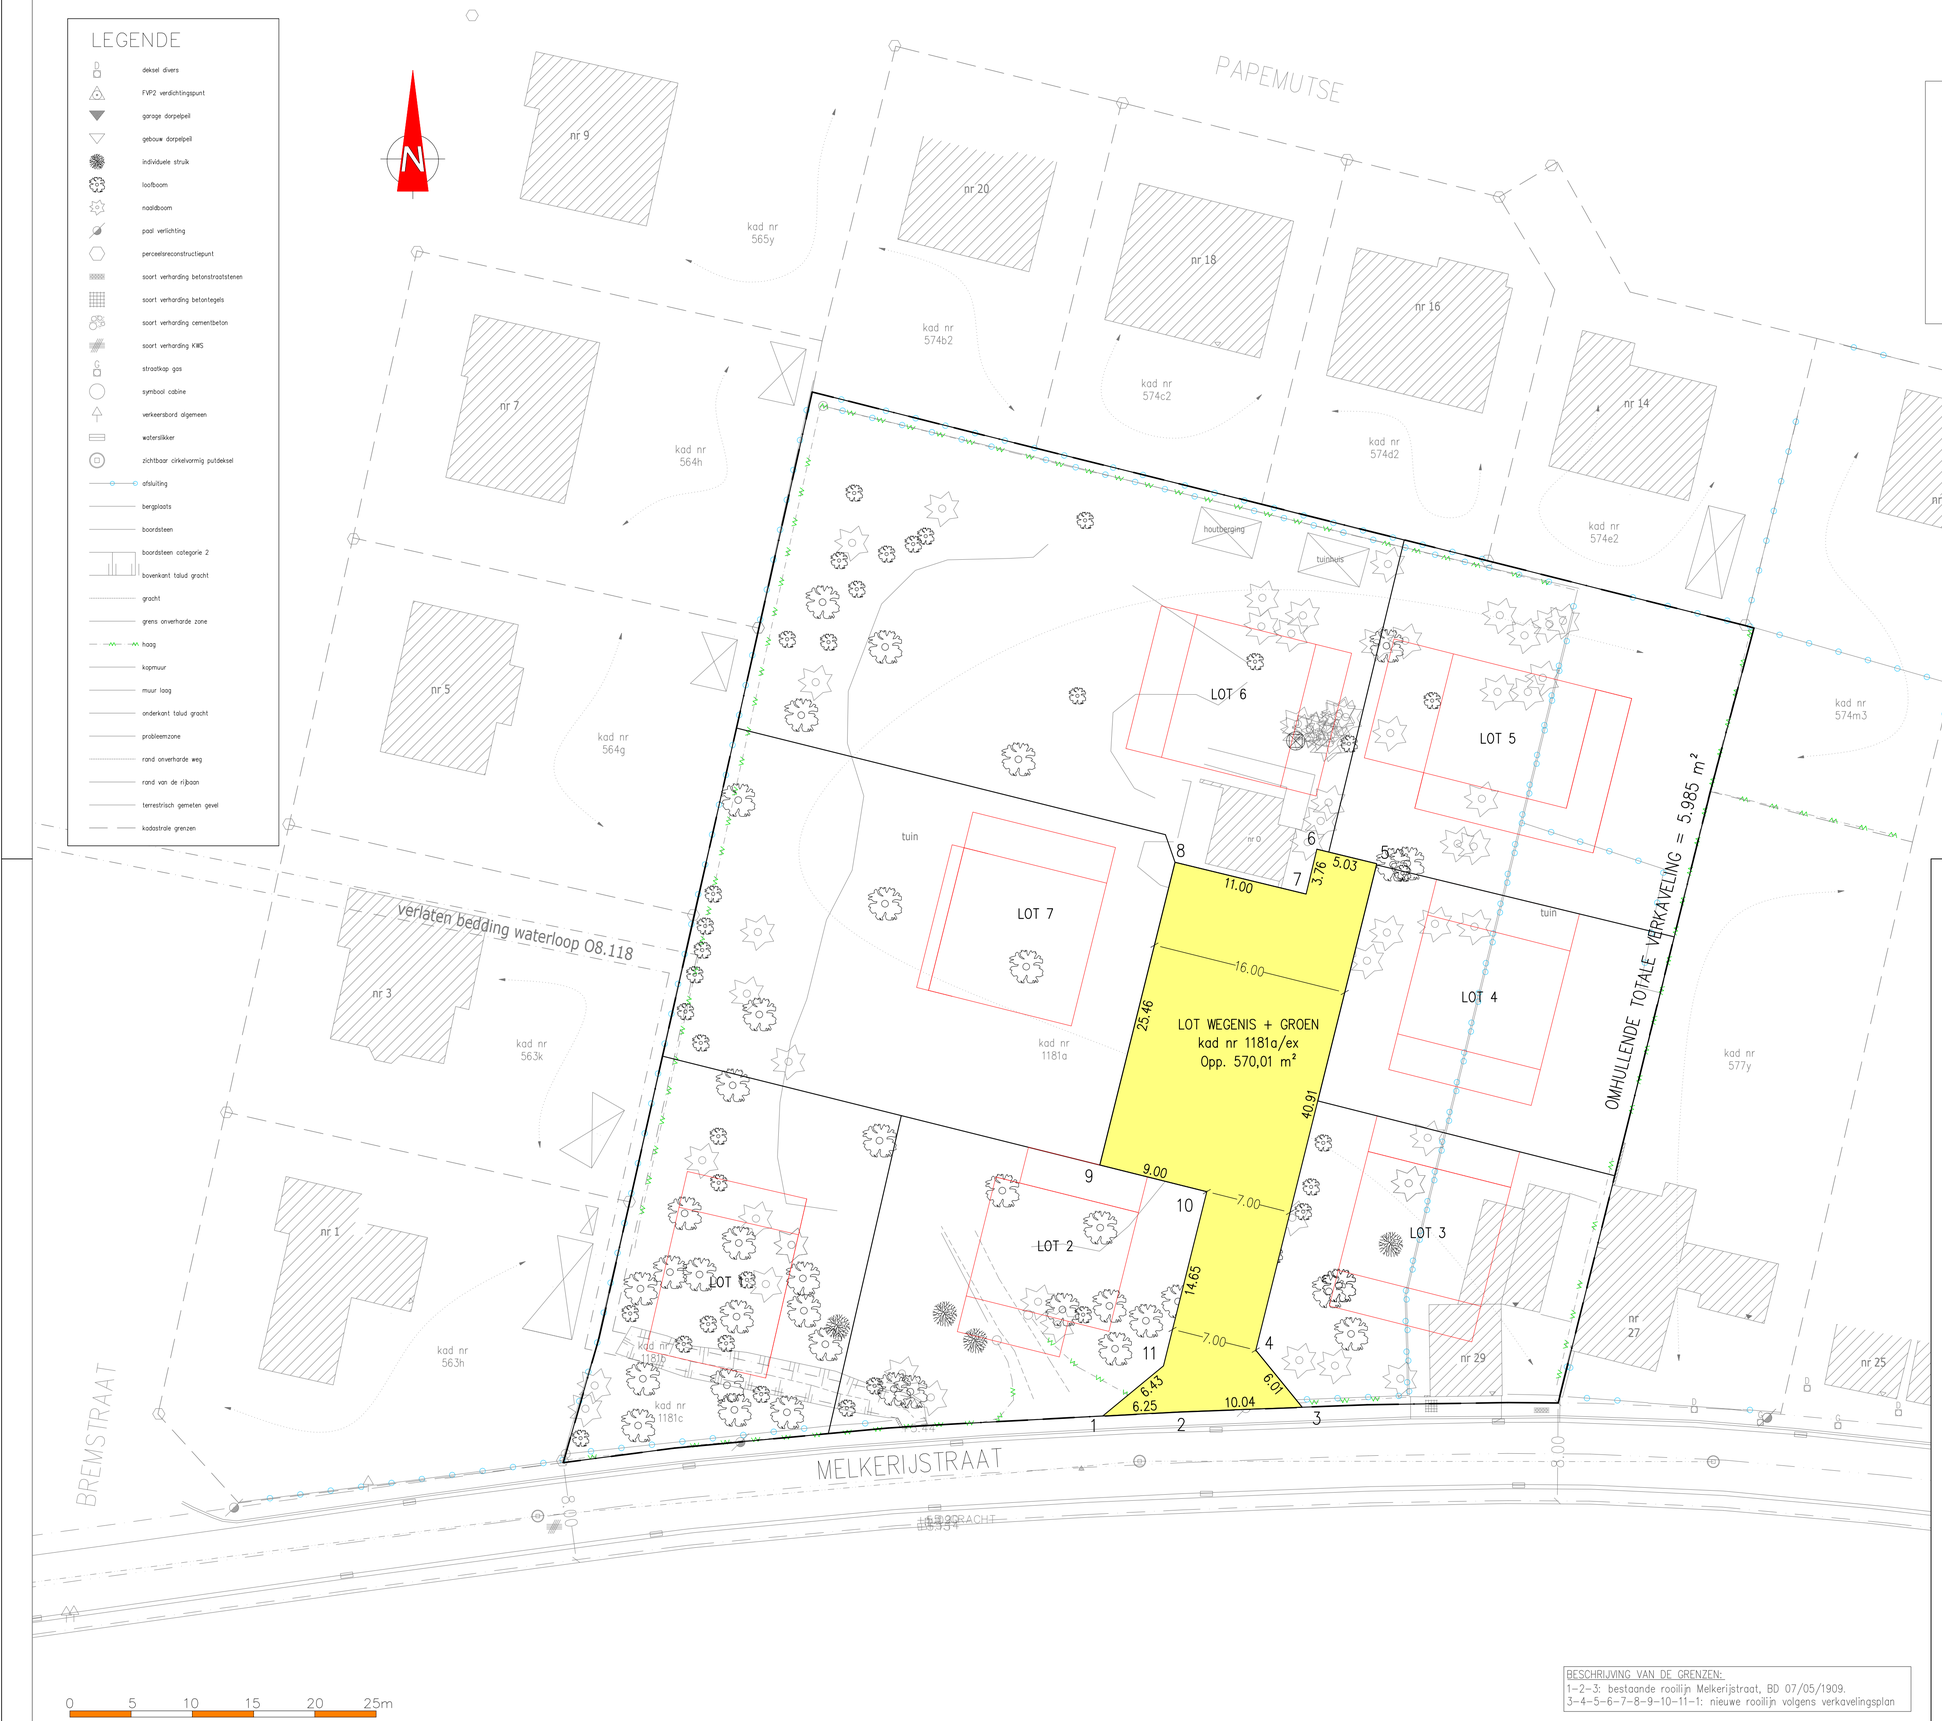


## COÖRDINATENLIJST

De hoekpunten worden niet gematerialiseerd, tenzij anders wordt vermeld.

| | | |
|---|---|---|
| 1 | 119092.98 | 207511.20 |
| 2 | 119099.23 | 207511.53 |
| 3 | 119109.26 | 207511.91 |
| 4 | 119105.47 | 207516.57 |
| 5 | 119115.35 | 207556.27 |
| 6 | 119110.46 | 207557.46 |
| 7 | 119109.58 | 207553.80 |
| 8 | 119098.89 | 207556.39 |
| 9 | 119092.74 | 207531.68 |
| 10 | 119101.48 | 207529.51 |
| 11 | 119097.94 | 207515.29 |

BESCHRIJVING VAN DE GRENZEN:
1–2–3: bestaande rooilijn Melkerijstraat, BD 07/05/1909.
3–4–5–6–7–8–9–10–11–1: nieuwe rooilijn volgens verkavelingsplan

PROVINCIE: OOST-VLAANDEREN | GEMEENTE: MOERBEKE

LIGGING: Melkerijstraat 29

MOERBEKE enige AFD, sectie H, nrs 1181a, 1181b en 1181c

# PLAN kosteloze GRONDAFSTAND
## nieuwe wegenis bij verkaveling

Aanvrager: Landmeter Kristof Taillieu
Eendenweg 14
9160 Lokeren

TER GOEDKEURING
gezien en goedgekeurd in zitting van:

op bevel
de secretaris

de burgemeester-voorzitter

| SCHAAL : 1/250 | DOSS: V_210317 | DATUM : 01 oktober 2022 |
|---|---|---|

WIJZIGINGEN

*Elke eindgebruiker van de digitale versie van deze opmeting dient zich ervan te vergewissen dat de nauwkeurigheid van elk object op dit plan bepaald wordt door idealitatis, zijn relatieve en zijn absolute positie. Elk object heeft een standaardafwijking afhankelijk van de gebruikte opmetings- en kartering-techniek welke werd gekozen in functie van de specificaties van de opdracht. Elk ontwerp of inplanting met specifieke nauwkeurigheidseisen, gebaseerd en/of ingepast op de digitale versie, dient voor uitvoering of verdere goedkeuring te worden nagetrokken en/of gecontroleerd op haalbaarheid voor het beoogde doel.*

TAILLIEU
LANDMETER-EXPERT

TAILLIEU KRISTOF
Beëdigd landmeter-expert
LAN 08 1358
EENDENWEG 14
9160 LOKEREN

tel 09 329 62 54
gsm 0486 48 96 77
landmeter.taillieu@gmail.com