


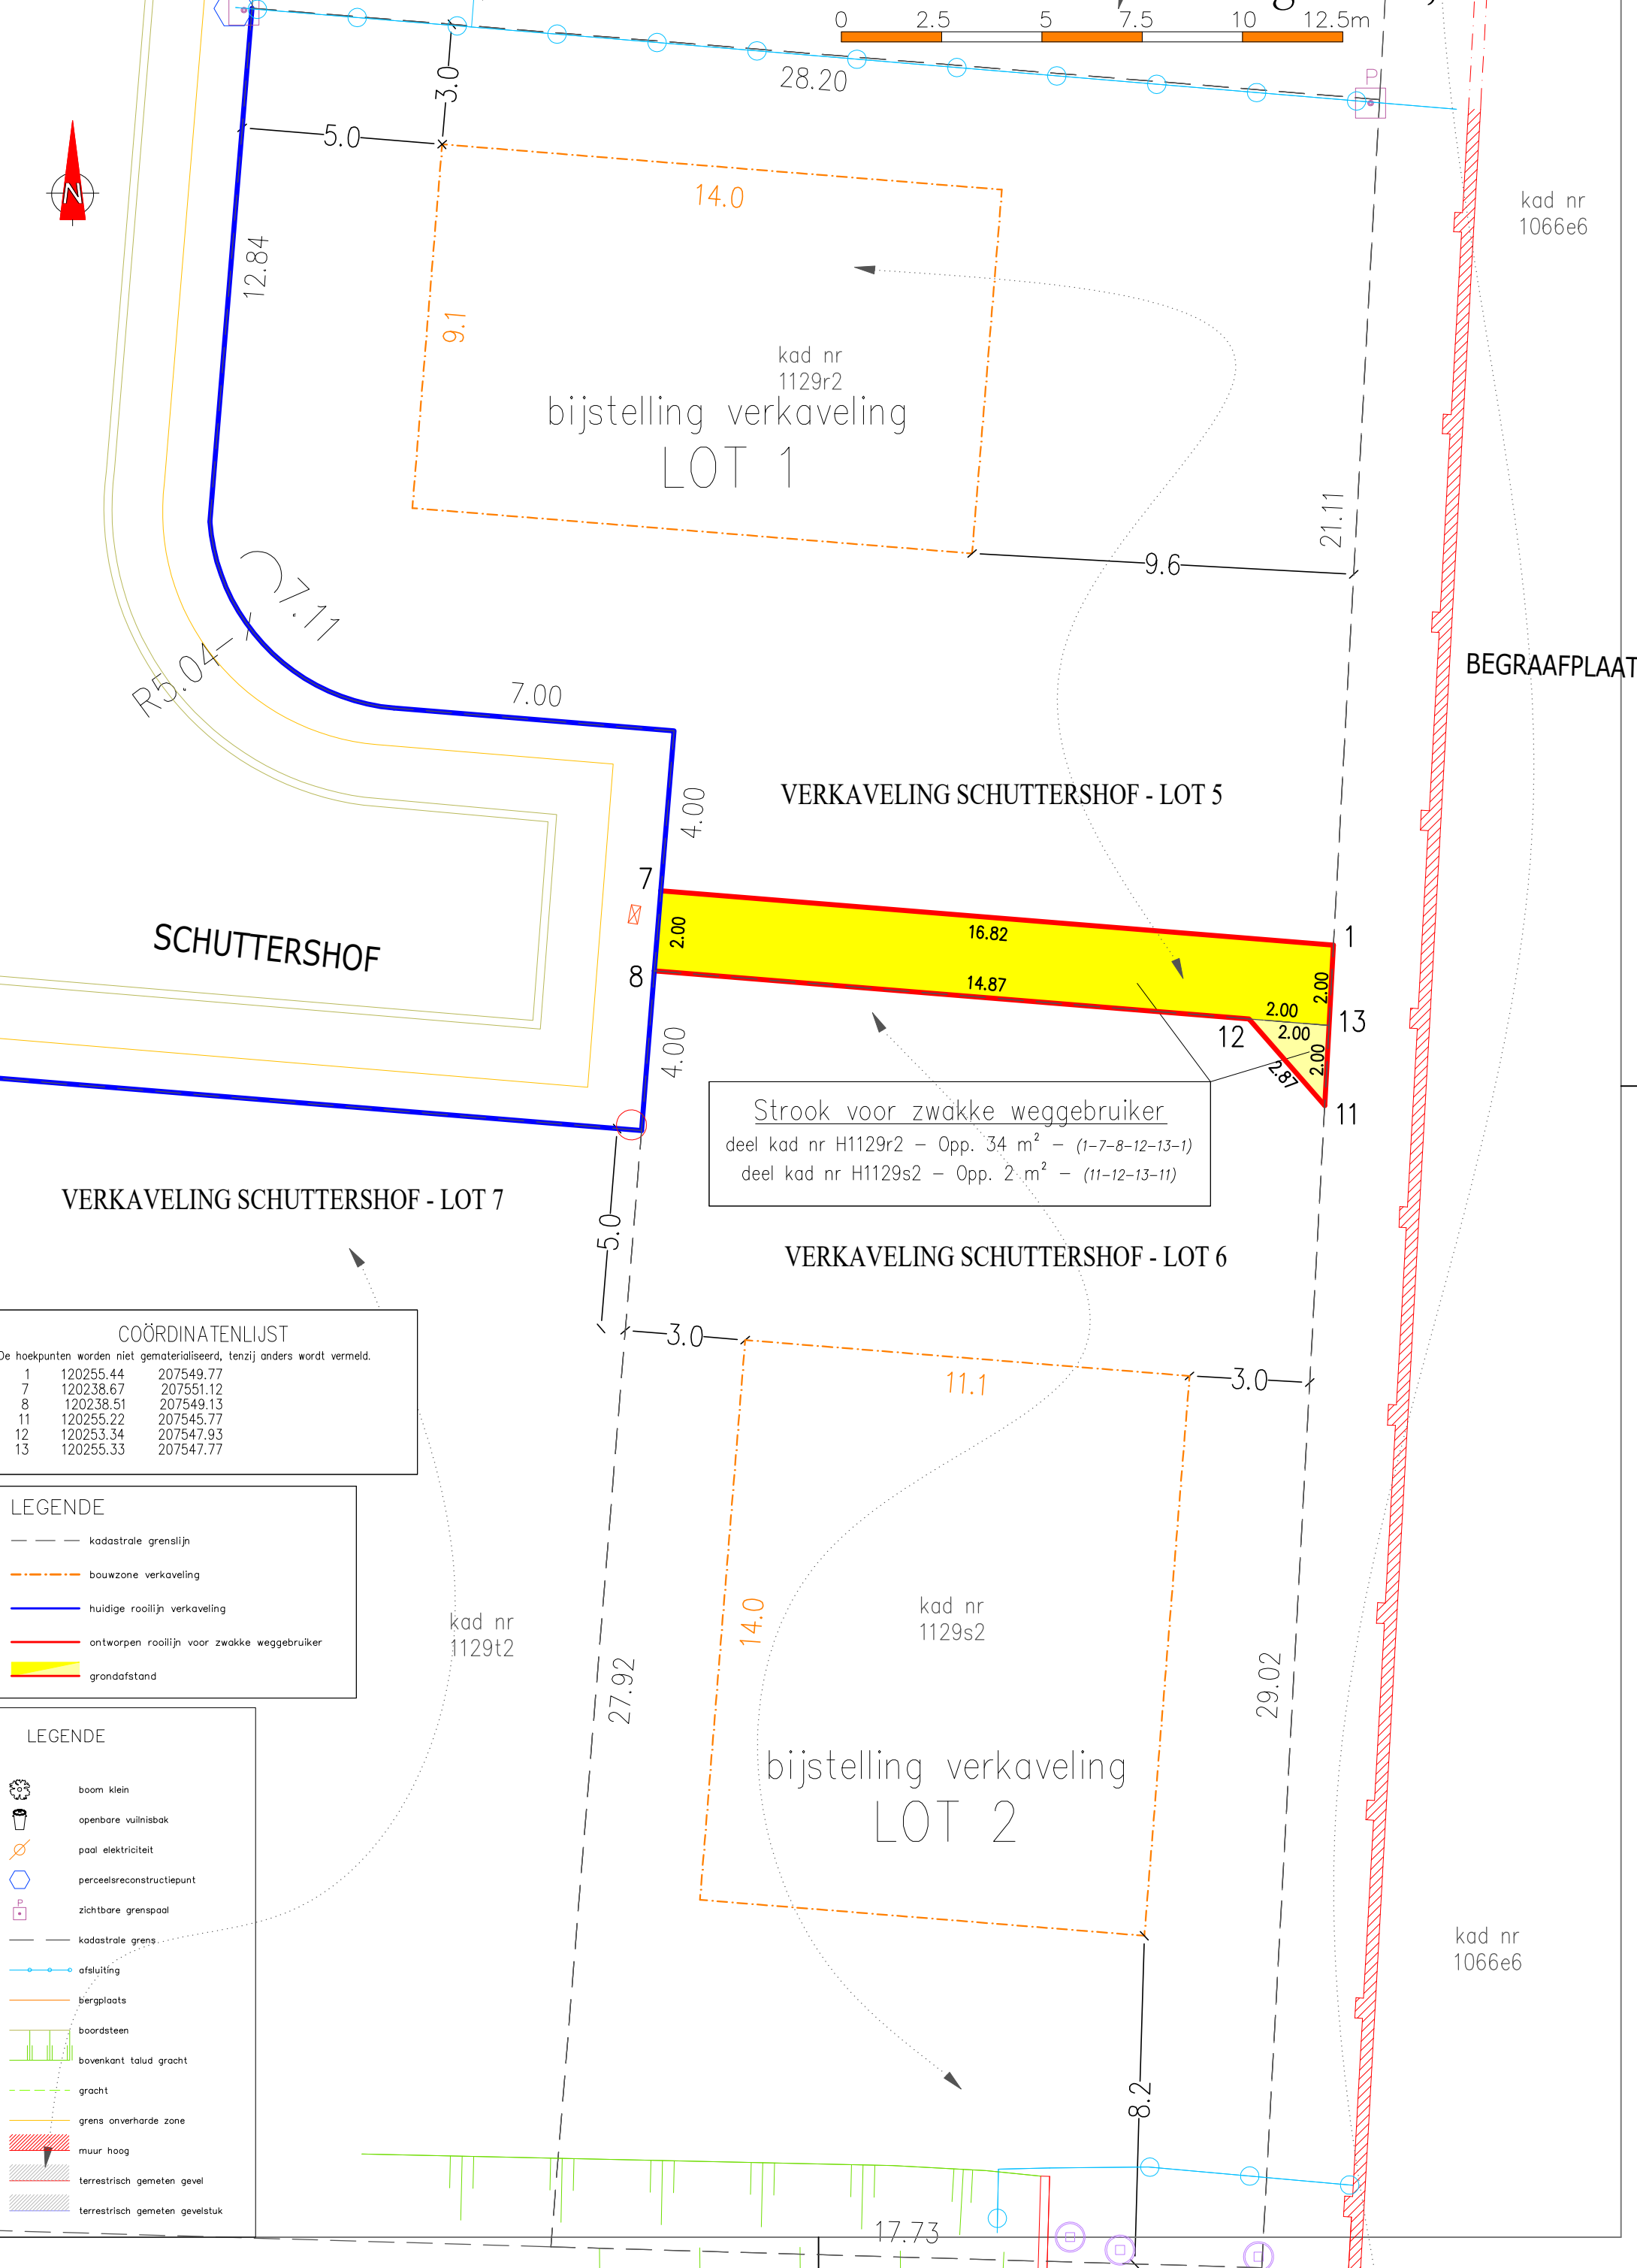

SCHUTTERSHOF

kad nr  
1129r2  
bijstelling verkaveling  
LOT 1

VERKAVELING SCHUTTERSHOF - LOT 5

VERKAVELING SCHUTTERSHOF - LOT 7

VERKAVELING SCHUTTERSHOF - LOT 6

kad nr  
1129s2  
bijstelling verkaveling  
LOT 2

BEGRAAFPLAATS

Strook voor zwakke weggebruiker  
deel kad nr H1129r2 – Opp. 34 m<sup>2</sup> – (1-7-8-12-13-1)  
deel kad nr H1129s2 – Opp. 2 m<sup>2</sup> – (11-12-13-11)

COÖRDINATENLIJST

De hoekpunten worden niet gematerialiseerd, tenzij anders wordt vermeld.

|    |           |           |
|----|-----------|-----------|
| 1  | 120255.44 | 207549.77 |
| 7  | 120238.67 | 207551.12 |
| 8  | 120238.51 | 207549.13 |
| 11 | 120255.22 | 207545.77 |
| 12 | 120253.34 | 207547.93 |
| 13 | 120255.33 | 207547.77 |

LEGENDE

- kadastrale grenslijn
- - - bouwzone verkaveling
- huidige rooilijn verkaveling
- ontworpen rooilijn voor zwakke weggebruiker
- grondafstand

LEGENDE

- boom klein
- openbare vuilnisbak
- paal elektriciteit
- perceelsreconstructiepunt
- zichtbare grenspaal
- kadastrale grens
- afsluiting
- bergplaats
- boordsteen
- bovenkant talud gracht
- gracht
- grens onverharde zone
- muur hoog
- terrestrisch gemeten gevel
- terrestrisch gemeten gevelstuk