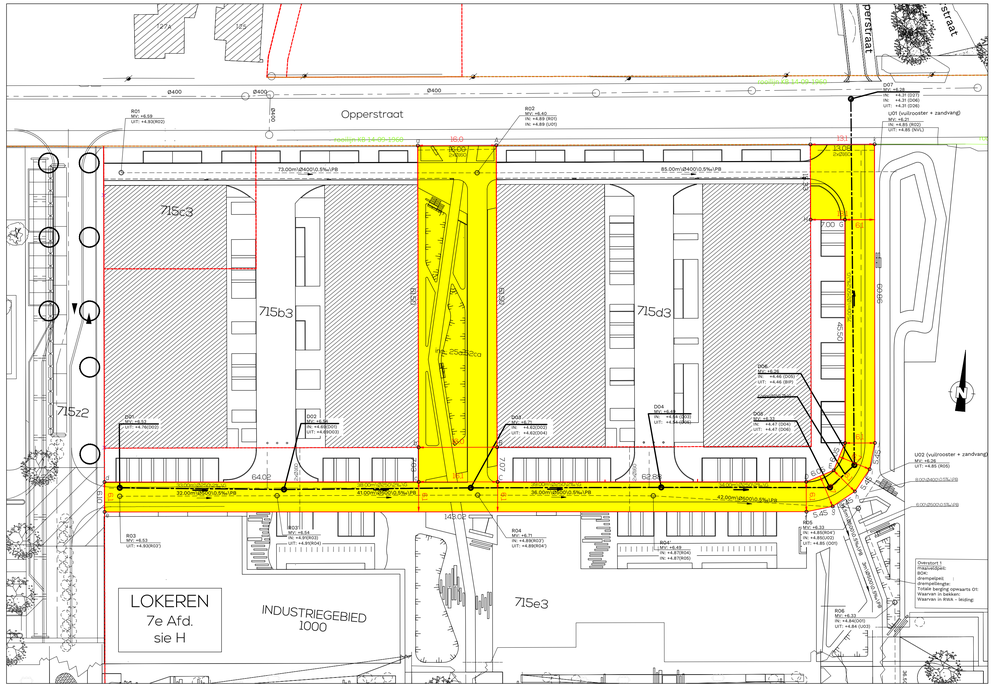

VERKLARING ROOILIJN- EN ONTEIGENINGSPLAN

- Te behouden rooilijn
- Af te schaffen rooilijn
- Nieuwe rooilijn
- 93e — Kadastrale perceelsnummer
- Kadastrale perceelsgrens
- Kadastrale sectiegrens
- Gemeentegrens
- Grens gewestplan
- 30 — Knikpunt grondtransactie
- 83.18 — Afstand tussen knikpunten
- 13 — Volgnummer inname
- inn.: 5a 16ca — Oppervlakte in te lijven
- Zone in te lijven

Lambert 72 - coördinatentabel
Knikpunten nieuwe rooilijn

Nr.	X	Y	Lengte tot volgende knikpunt
a	119404,64	207079,57	61,50
b	119410,30	207018,33	7,03
c	119410,93	207011,33	64,02
d	119347,17	207005,61	6,10
e	119347,72	206999,53	143,02
f	119490,17	207012,33	5,45
g	119495,39	207013,88	5,45
h	119499,63	207017,31	5,45
i	119502,23	207022,10	5,45
j	119502,82	207027,51	60,86
k	119497,33	207088,13	

De punten worden niet gematerialiseerd.

Lambert 72 - coördinatentabel
Knikpunten nieuwe rooilijn

Nr.	X	Y	Lengte tot volgende knikpunt
A	119420,57	207081,04	61,50
B	119426,23	207019,80	7,07
C	119426,96	207012,77	62,88
D	119489,59	207018,40	6,05
E	119494,94	207021,20	6,05
F	119496,75	207026,97	45,50
G	119492,68	207072,29	7,00
H	119485,71	207071,66	15,33
I	119484,30	207086,93	

De punten worden niet gematerialiseerd.

Lambert 72 - coördinatentabel
Knikpunten bestaande rooilijn
Af te schaffen

Nr.	X	Y
a	119404,64	207079,57
A	119420,57	207081,04

De punten worden niet gematerialiseerd.

Lambert 72 - coördinatentabel
Knikpunten bestaande rooilijn
Af te schaffen

Nr.	X	Y
k	119497,33	207088,13
I	119484,30	207086,93

De punten worden niet gematerialiseerd.

ONTEIGENINGSTABEL

GEMEENTE: LOKEREN
ONTEIGENENDE INSTANTIE: LOKEREN

NR. INN	PERCEEL Afd.	Sect.	Nr.	B/NB	EIGENAAR	AANDEEL	TOT. KAD. OPP. m²	INNAME VOLGENS METING m²	TIJDELIJKE WERKZONE m²
1	7	H	715e3	NB	DULCE CANALIS BV Damstraat 218 9180 Moerbeke (Waas)	?	33559	2552	/

Situatieplan Schaal 1/10000

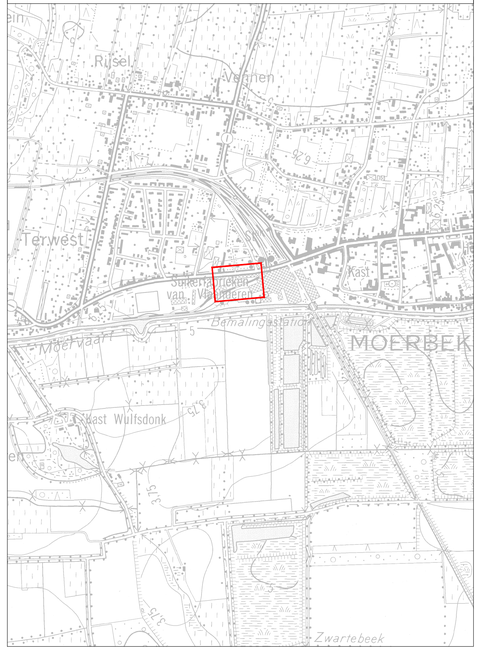

KMO-ZONE 'T SOETE

Opperstraat, 9180 Moerbeke
→ 7e afdeling, sect. H, nr. 715e3

Opdrachtgever(s)

Moerinvest
Damstraat 218, 9180 Moerbeke-Waas

Goedgekeurd d.d. .....

Partners

Ontwerper

evolta

Sam Willems
Directeur

Marie-Justine Beel
Landmeter-expert
LAN 221926

Maatschappelijke zetel
Avenue du Port 86c / 103a
1000 Bruxelles
+32 2 217 27 97
info@evolta.be
www.evolta.be

ROOILIJN- EN ONTEIGENINGSPLAN

0	22/04/2025	Opmaak rooilijn- en onteigeningsplan	MB	MVDW
A				
B				
C				
D				
E				
F				
	DATUM	HISTORIEK	TEK	VER

FASE	ONTWERP	WERKNR.	28/31.002
SCHAAL	1/500	PLANNR. 1.1/1	REV. 0