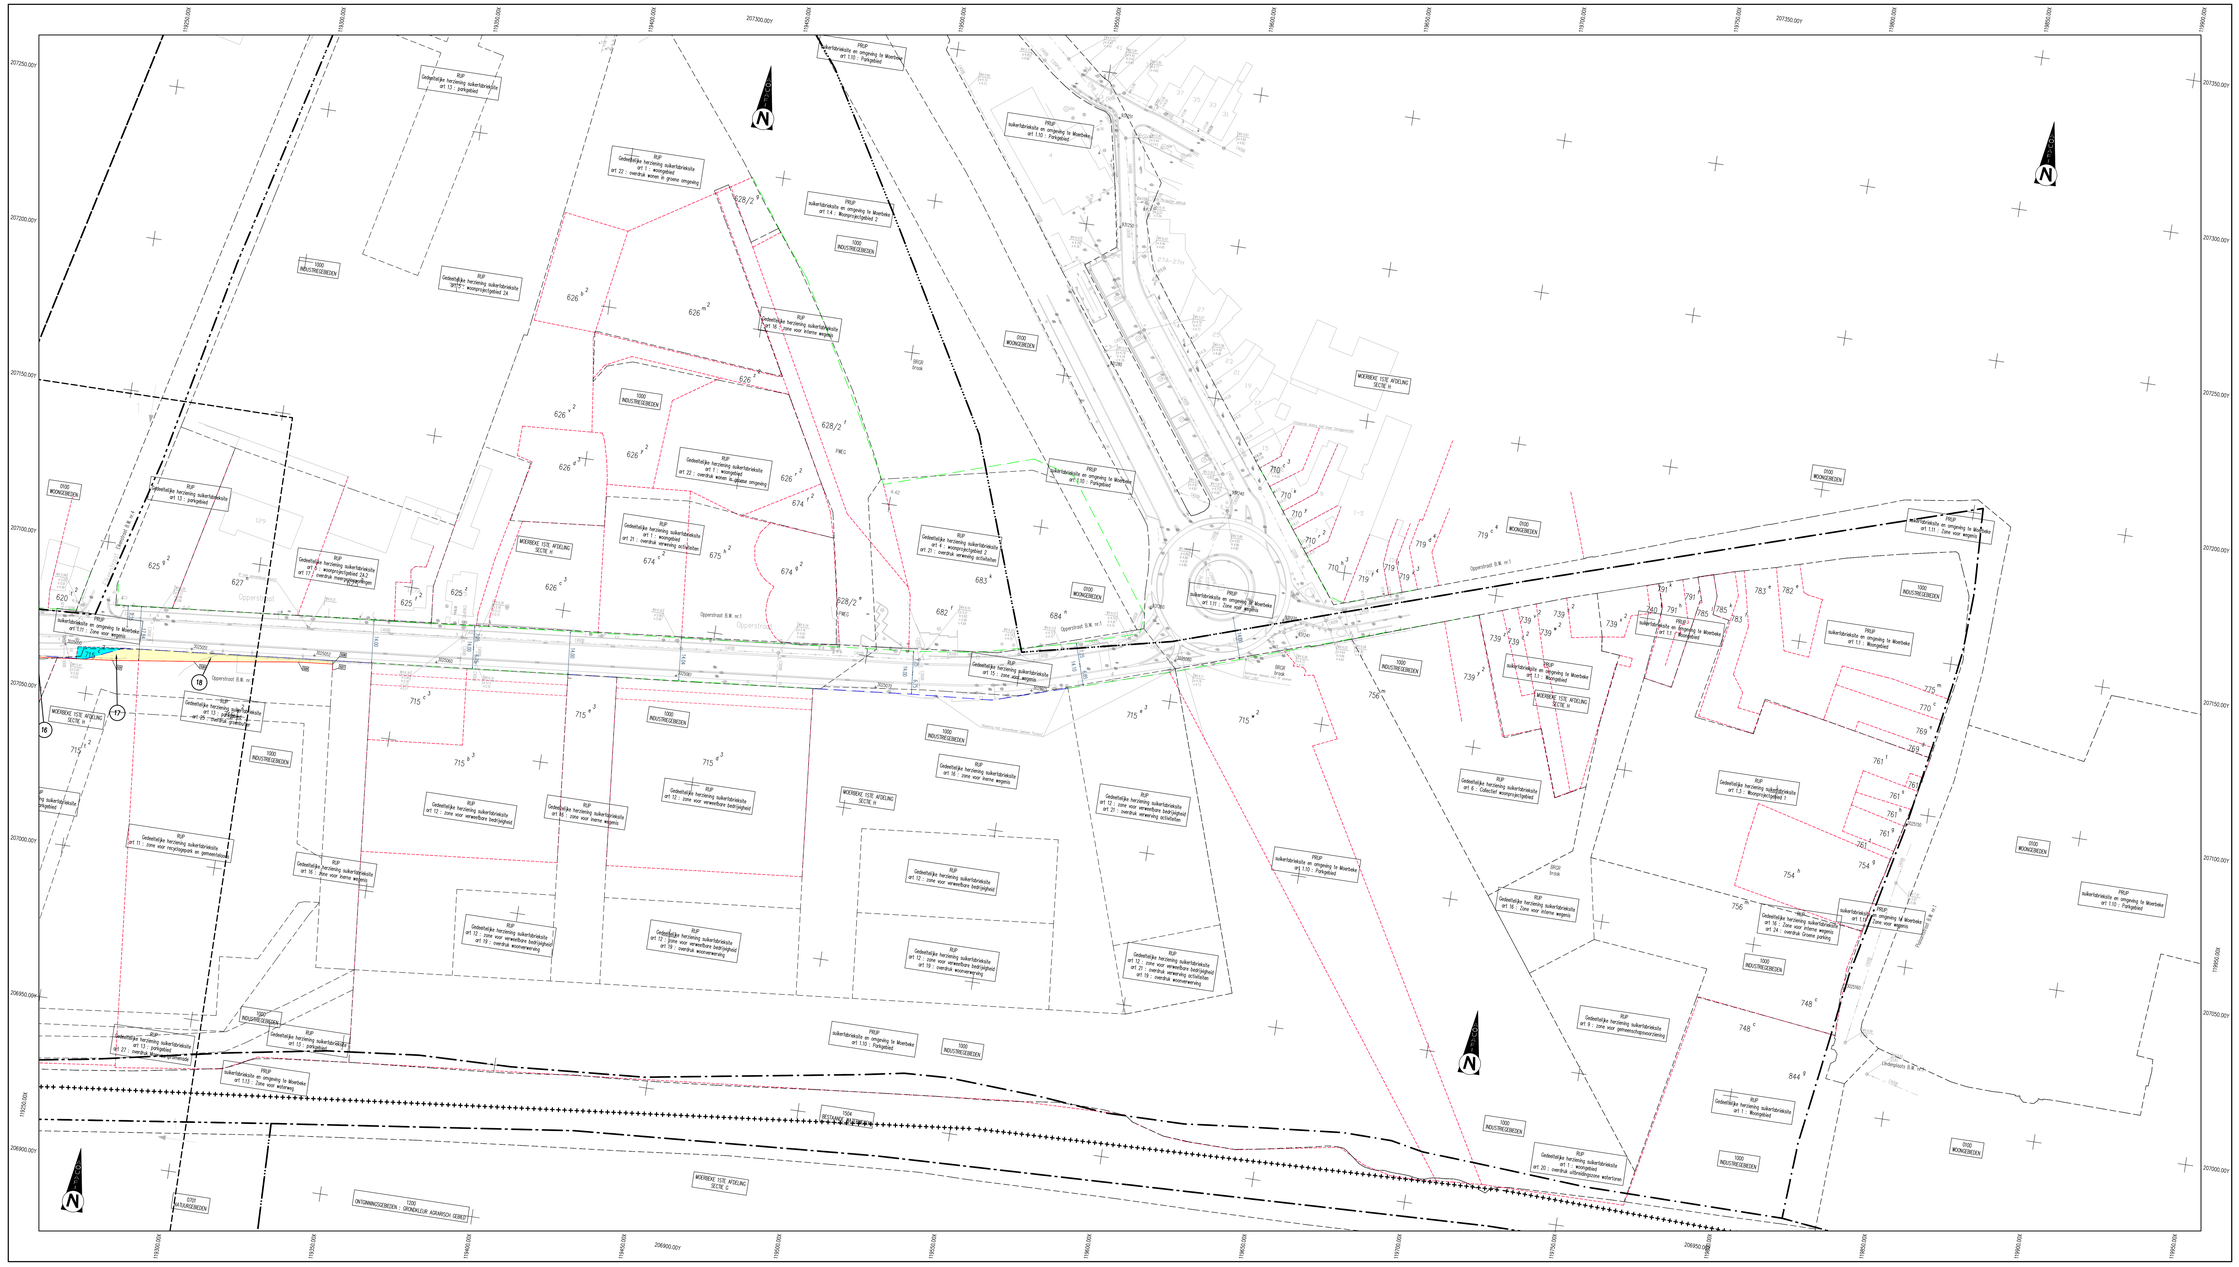

LEGENDE ROOLLIJNPLAN

⊕ nieuw te plaatsen pool
De overige coördinatorpunten werden reëel gemeetkundeerd
De grenslijnen tussen de hoekpunten (van het nieuw te creëeren perceel) zijn op het terrein reëel (zichtbaar fenciij) anders aangeduid op het plan.
bestaande rooilijn
kadastrale perceelsgrenzen
grens volgens atlas buurwegen
grens volgens atlas wateringen
in te nemen gronden
in eigendom van gemeente of Intergemeentelijk Samenwerkingsverband van het bnd van Waas
zone met openbaar karakter - te regulariseren
op te heffen rooilijn
nieuwe rooilijn met inkijkpunten
grens volgens ruilverkaveling Moerbeke dd.20-12-1991

Coördinaten ontwerpen rooilijn

Punter	X-Coordinaat	Y-Coordinaat	Afst(Pnr-Pnr)	Omschrijving
501	118044.651	207018.535	1.72 (501–502)	nieuw ontwerpen
502	118046.367	207018.431	2.56 (502–503)	nieuw ontwerpen
503	118048.923	207018.485	10.53 (503–504)	nieuw ontwerpen
504	118059.405	207019.489	12.50 (504–505)	nieuw ontwerpen
505	118071.845	207020.714	11.01 (505–506)	nieuw ontwerpen
506	118082.759	207021.799	5.93 (506–507)	nieuw ontwerpen
507	118088.638	207022.809		
Punter	X-Coordinaat	Y-Coordinaat	Afst(Pnr-Pnr)	Omschrijving
508	118629.220	206877.992	12.74 (508–509)	nieuw ontwerpen
509	118617.050	206885.760		
Punter	X-Coordinaat	Y-Coordinaat	Afst(Pnr-Pnr)	Omschrijving
510	118781.950	206941.742	3.04 (510–511)	nieuw ontwerpen
511	118779.095	206940.684	3.48 (511–512)	nieuw ontwerpen
512	118796.402	206938.495	4.00 (512–513)	nieuw ontwerpen
513	118793.228	206936.066	13.54 (513–514)	nieuw ontwerpen
514	118742.701	206927.547	5.59 (514–515)	nieuw ontwerpen
515	118738.481	206932.878	12.48 (515–516)	nieuw ontwerpen
516	118729.065	206915.690		
Punter	X-Coordinaat	Y-Coordinaat	Afst(Pnr-Pnr)	Omschrijving
517	118782.619	206939.542	5.60 (517–518)	nieuw ontwerpen
518	118787.675	206941.959	8.49 (518–519)	nieuw ontwerpen
519	118793.404	206945.008		
Punter	X-Coordinaat	Y-Coordinaat	Afst(Pnr-Pnr)	Omschrijving
520	118973.436	207018.850	6.15 (520–521)	nieuw ontwerpen
521	118967.884	207016.204	3.41 (521–522)	nieuw ontwerpen
522	118965.011	207014.372	4.83 (522–523)	nieuw ontwerpen
523	118960.605	207012.391	16.03 (523–524)	nieuw ontwerpen
524	118945.188	207008.001	4.31 (524–525)	nieuw ontwerpen
525	118940.910	207007.452	6.40 (525–526)	nieuw ontwerpen
526	118934.519	207007.781		
Punter	X-Coordinaat	Y-Coordinaat	Afst(Pnr-Pnr)	Omschrijving
527	119328.483	207069.475	2.00 (527–528)	nieuw ontwerpen
528	119328.296	207071.466	11.24 (528–529)	nieuw ontwerpen
529	119317.103	207070.454	34.07 (529–530)	nieuw ontwerpen
530	119283.390	207065.555	26.53 (530–531)	nieuw ontwerpen
531	119257.102	207061.972	26.54 (531–532)	nieuw ontwerpen
532	119230.706	207059.944	13.92 (532–533)	nieuw ontwerpen
533	119216.826	207058.105	0.55 (533–534)	nieuw ontwerpen
534	119216.786	207058.658		

In zijn ontwerpvorm gezien en voorlopig vastgesteld door de gemeenteraad van ..../..../....
algemeen directeur de voorzitter
mevr. Karin Van de Sompel dhr. Pierre De Bock

Het college van burgemeester en schepenen bevestigt dat onderhavig plan op het gemeentehuis voor openbaar onderzoek werd neergelegd vanaf ..../..../.... tot en met ..../..../....
algemeen directeur de burgemeester
mevr. Karin Van de Sompel dhr. Stijn Deschepper

In zijn definitieve vorm gezien en goedgekeurd door de gemeenteraad van ..../..../....
algemeen directeur de voorzitter
mevr. Karin Van de Sompel dhr. Pierre De Bock

gemeente Moerbeke
Lindenplaats 7
9180 Moerbeke
Tel : 03 346 80 05

Provincie: OOST-VLAANDEREN

Stad/Gemeente: MOERBEKE

Projectnaam: Terweststraat - Opperstraat

Projectnummer: MOE3025/3

Titel: ROOLLINPLAN

Voor NV Aquafin, gekeurd en goedgekeurd

Aquafin — Verantwoordelijke Landmeetkundige Eddy Vander Oshuck Landmeter-Expert LKN (A0380)

Plannummer: MOE3025/3/1-5.2/2

Opgemaakt door Sweco

Kevin Pellegrims — Kevin Pellegrims Landmeetkundig Expert LKN 2019/0 — Digitaal ondertekend door Kevin Pellegrims (Signature) Datum: 2024.04.19 13:23:00 +01'00'

Nr.	Datum.	Historiek
1	21-08-2023	Indienen voorlopig rooilijnplan
2	9-01-2024	Indienen aangepast voorlopig rooilijnplan
3	19-01-2024	Indienen aangepast voorlopig rooilijnplan (bijk. inv.:5 + nr.6)
4	29-03-2024	Indienen aangepast voorlopig rooilijnplan na opm. gemeente d.d.27-03-2024
5	18-04-2024	Indienen aangepast voorlopig rooilijnplan na opm. gemeente d.d.18-04-2024
6	19-11-2024	Indienen aangepast voorlopig rooilijnplan (inv. nrs.19+20+22 niet meer nodig)
7	4-12-2024	Indienen definitief rooilijnplan

Gezien en goedgekeurd door de gemeenteraad in zitting van:

Burgemeester
dhr. Stijn Deschepper

Akenwen directeur
mevr. Karin Van de Sompel

Schaal: 1/500

Plan opp:

Dossiernummer Studiebureau: 501635

Bestandsinfo: