


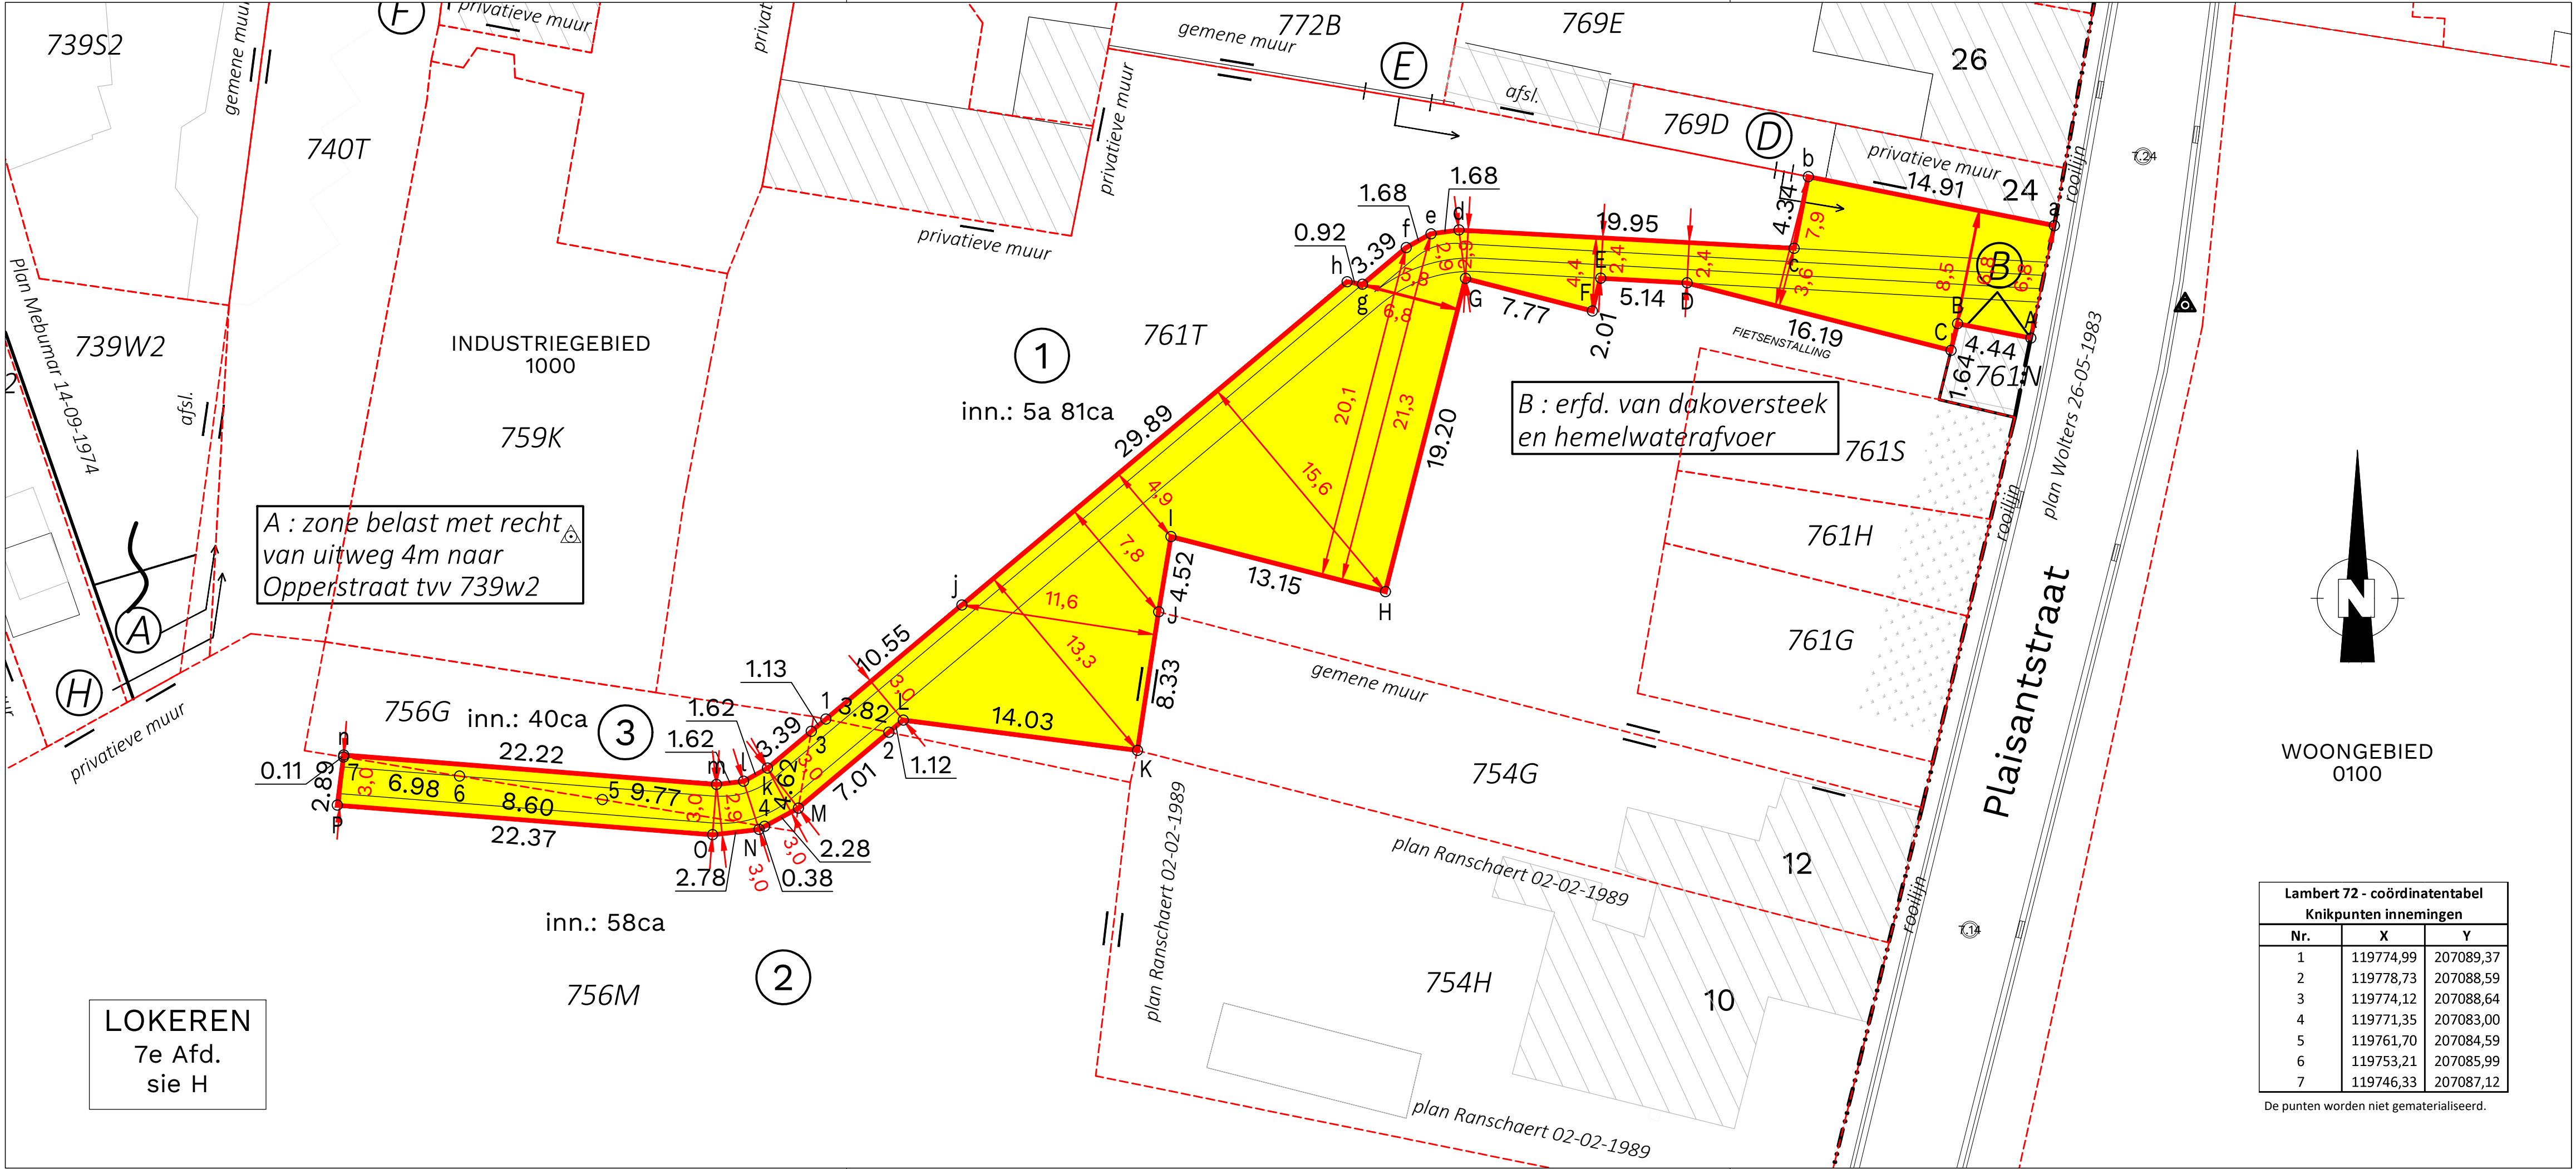

VERKLARING ROOI LIJN- EN ONTEIGENINGSPLAN			
	Te behouden rooi lijn		
	Af te schaffen rooi lijn		
	Nieuwe rooi lijn		
759K	Kadastrale perceelsnummer		
	Kadastrale perceelsgrens		
	Kadastrale sectiegrens		
	Gemeentegrens		
	Grens gewestplan		
	Knippunt grondtransactie		
83.18	Afstand tussen knippunten		
	Volgnummer inname		
inn.: 5a 16ca	Oppervlakte in te lijven		
	Zone in te lijven		

Lambert 72 - coördinatentabel			
Knippunten nieuwe rooi lijn			
Nr.	X	Y	Lengte tot volgende knippunt
a	119847,99	207118,68	14,91
b	119833,37	207121,59	4,34
c	119832,53	207117,33	19,95
d	119812,61	207118,42	1,68
e	119810,94	207118,20	1,68
f	119809,47	207117,37	3,39
g	119806,88	207115,20	0,92
h	119805,97	207115,35	29,89
j	119783,07	207096,14	15,07
k	119771,52	207086,46	1,62
l	119770,10	207085,68	1,62
m	119768,49	207085,49	22,22
n	119746,34	207087,23	

De punten worden niet gematerialiseerd.

Lambert 72 - coördinatentabel			
Knippunten nieuwe rooi lijn			
Nr.	X	Y	Lengte tot volgende knippunt
A	119846,59	207112,00	4,44
B	119842,24	207112,86	1,64
C	119841,84	207111,27	16,19
D	119826,16	207115,28	5,14
E	119821,03	207115,56	2,01
F	119820,53	207113,61	7,77
G	119813,00	207115,54	19,20
H	119808,23	207096,94	13,15
I	119795,50	207100,21	4,52
J	119794,76	207095,74	8,33
K	119793,50	207087,51	14,03
L	119779,59	207089,31	8,13
M	119773,35	207084,08	2,66
N	119771,01	207082,82	2,78
O	119768,25	207082,50	22,37
P	119745,96	207084,26	

De punten worden niet gematerialiseerd.

ONTEIGENINGSTABEL						
GEMEENTE: LOKEREN						
ONTEIGENENDE INSTANTIE: LOKEREN						
NR. INN	PERCEEL	EIGENAAR	AANDEEL	TOT. KAD. OPP. m²	INNAME VOLGENS METING m²	TUDELIJKE WERKZONE m²
Afd. Sect. Nr. B/NB						
1	7 H 761T NB	Salicornia BV Damstraat 218 9180 Lokeren	?	2313	581	/
2	7 H 756M NB	Salicornia BV Damstraat 218 9180 Lokeren	?	13060	58	/
3	7 H 756G NB	Salicornia BV Damstraat 218 9180 Lokeren	?	187	40	/



KMO-ZONE 'T SOETE

Plaisantstraat, 9180 Moerbeke
→ 7e afdeling, sect. H, nrs. 761t, 756g en 756m

Oprachtgever(s)

Moerinvest
Damstraat 218, 9180 Moerbeke-Waas

Goedgekeurd d.d.

Partners

Ontwerper

Maatschappelijke zetel
Avenue du Port 86c / 103a
1000 Bruxelles
+32 2 217 27 97
info@evolta.be
www.evolta.be

Sam Willems
Directeur

Opgemaakt door:
Bram Quaghebeur
Landmeter-expert
LAN 131544

Aangepast door:
Marie-Justine Beel
Landmeter-expert
LAN 221926

ROOI LIJN- EN ONTEIGENINGSPLAN

O	26/05/2025	Opmaak rooi lijn- en onteigeningsplan	MB	SW
A	06/06/2025	Aanpassingen rooi lijn- en onteigeningsplan volgens opmerkingen gemeente	MB	SW
B				
C				
D				
E				
F				

DATUM HISTORIEK

TEK VER

FASE ONTWERP

WERKNR. 28/31.001

SCHAAL 1/250

PLANNR. 1.1/1

REV. A