


nr	kadaster	Opp.	Eigenaar	Adres
1	c1159k	1.506m ²	- NV Abelard	Hammestraat 14, 9220 HAMME
2	c1158	6.050m ²	- MELS Wim Roger Bruno Martha - TROCH Irene Mathilde Cyriel	Eekstraat 317, 9160 LOKEREN Groentemarkt 27, 9160 LOKEREN
3	c1157a	11.200m ²	- MELS Wim Roger Bruno Martha - TROCH Irene Mathilde Cyriel	Eekstraat 317, 9160 LOKEREN Groentemarkt 27, 9160 LOKEREN
4	c1162	8.100m ²	- MELS Wim Roger Bruno Martha - TROCH Irene Mathilde Cyriel	Eekstraat 317, 9160 LOKEREN Groentemarkt 27, 9160 LOKEREN

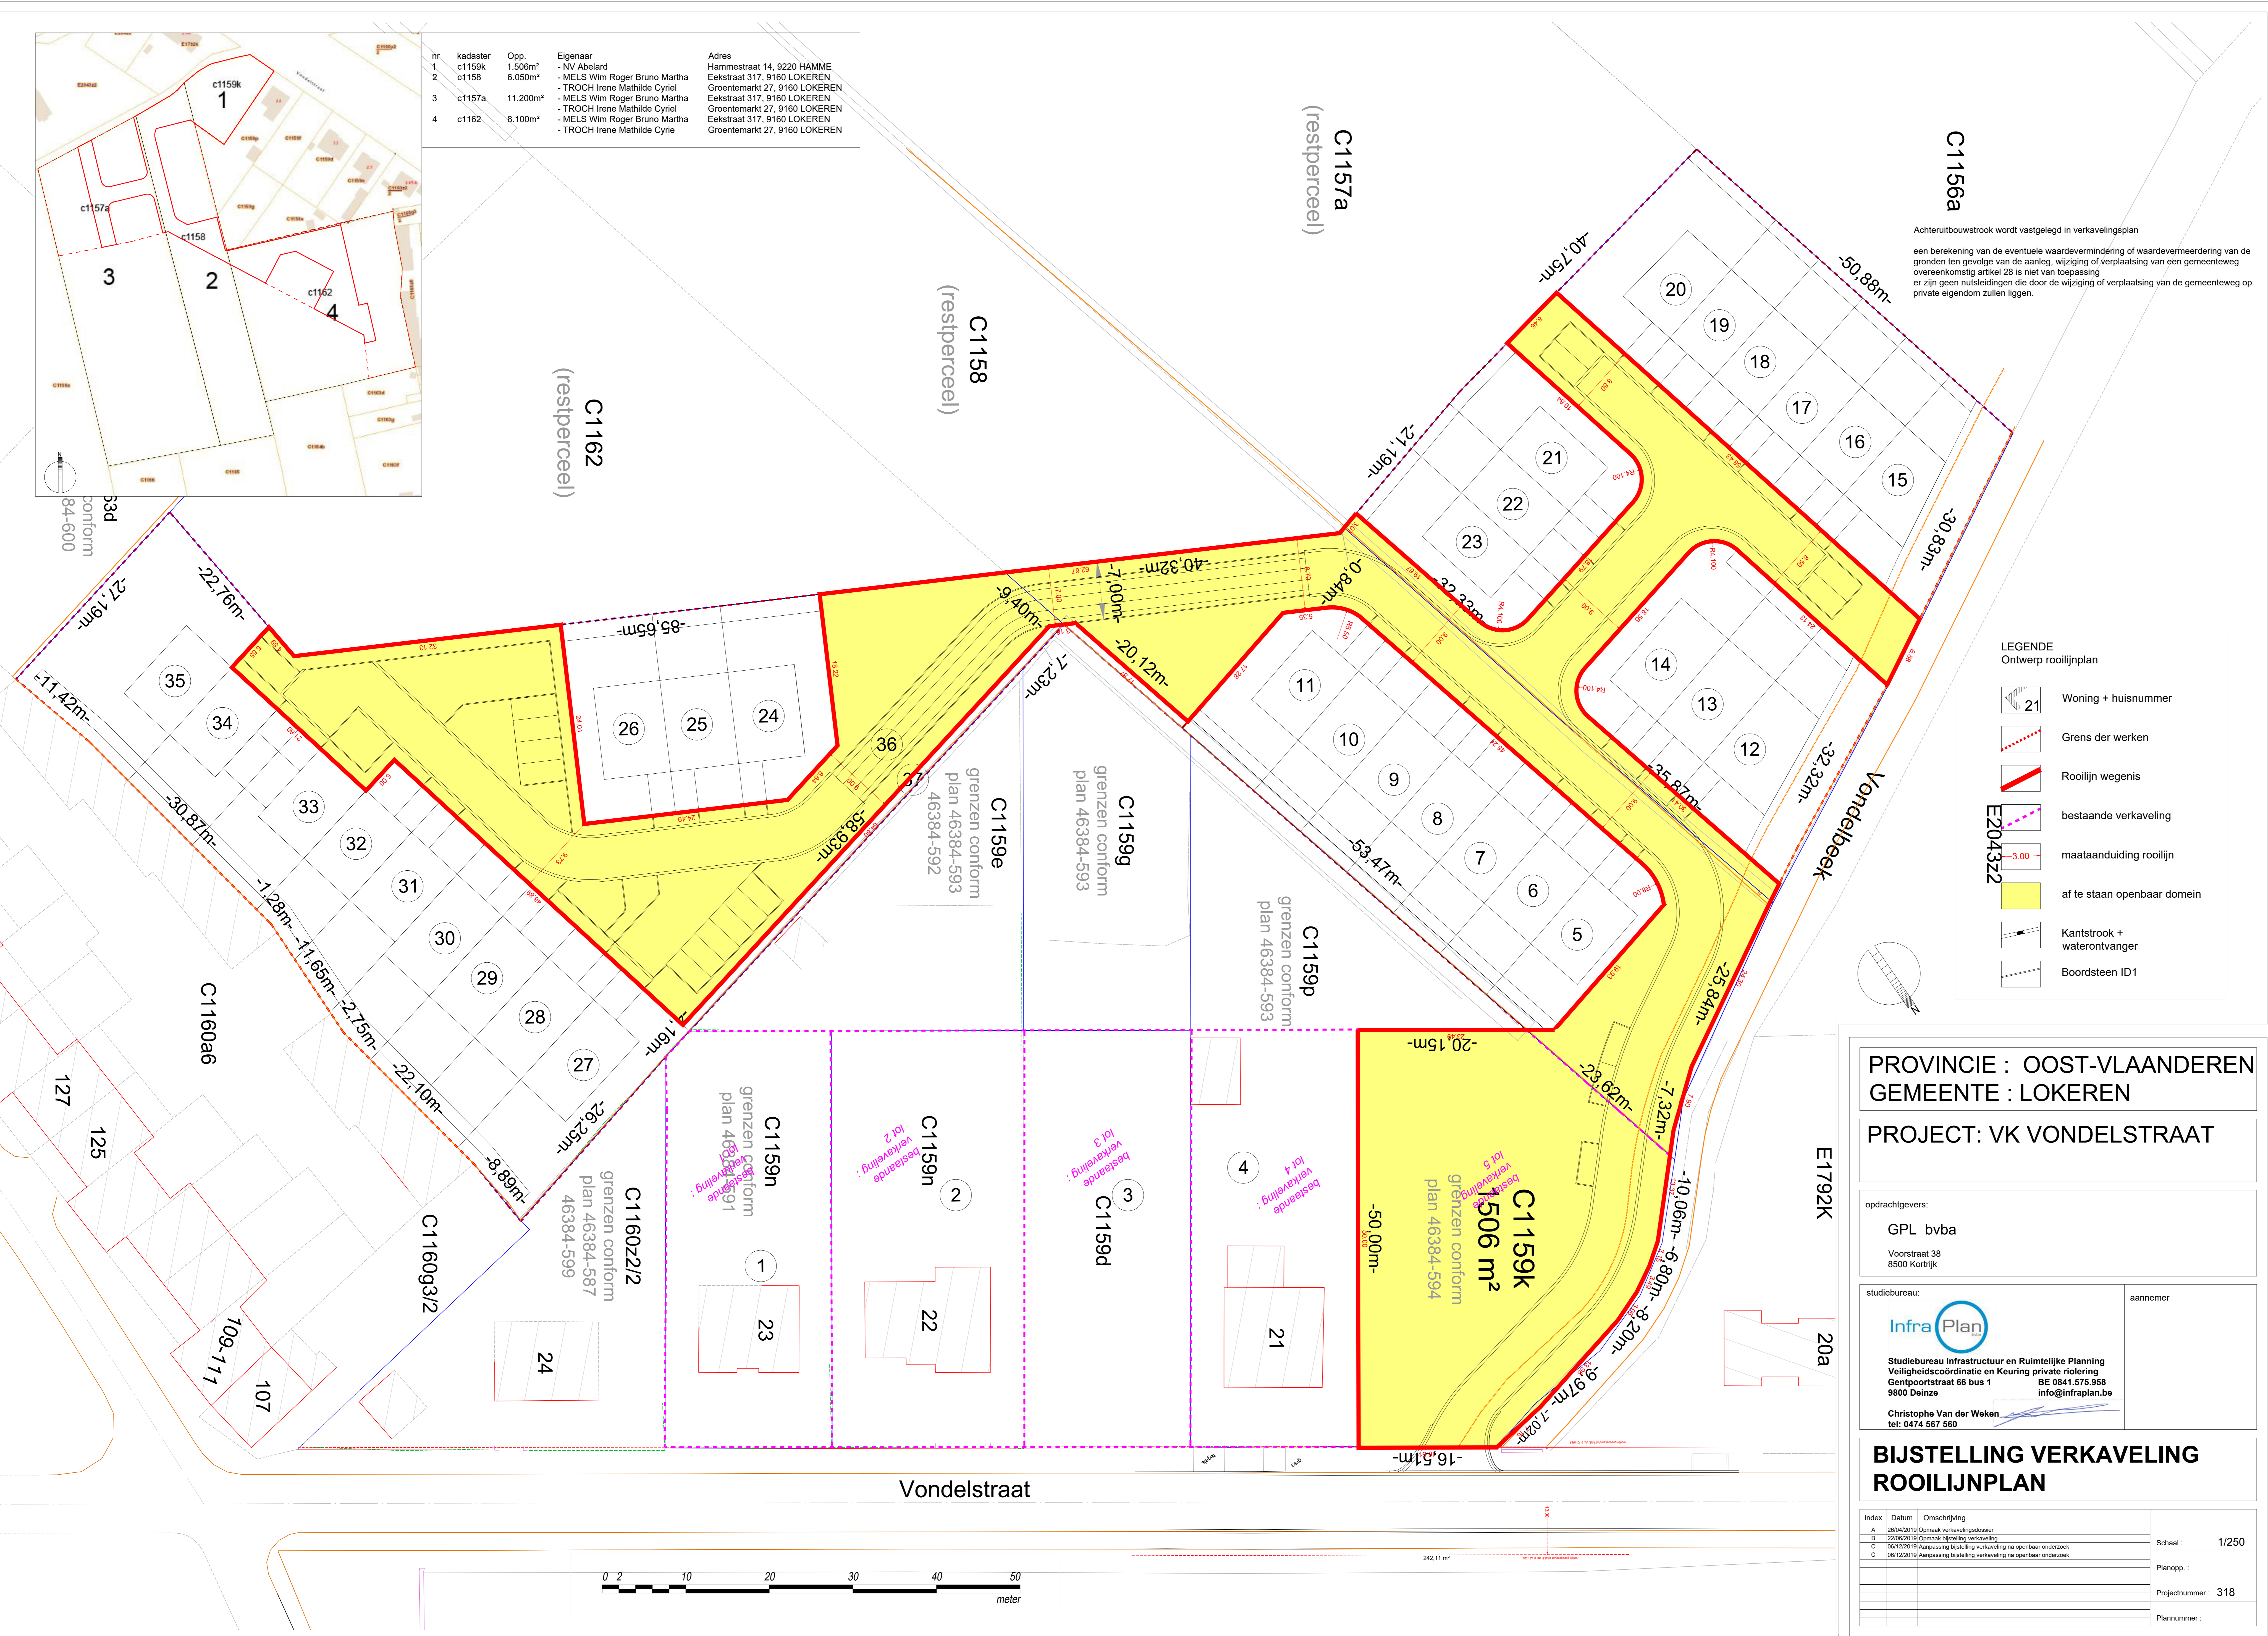

- LEGENDE**
Ontwerp rooilijnplan
- Woning + huisnummer
 - Grens der werken
 - Rooilijn wegnis
 - bestaande verkaveling
 - maataanduiding rooilijn
 - af te staan openbaar domein
 - Kantstrook + waterontvanger
 - Boordsteen ID1

PROVINCIE : OOST-VLAANDEREN
GEMEENTE : LOKEREN

PROJECT: VK VONDELSTRAAT

opdrachtgevers:
GPL bvba
Voorstraat 38
8500 Kortrijk

studiebureau: aannemer

Studiebureau Infrastructuur en Ruimtelijke Planning
Veiligheidscoördinatie en Keuring private rolering
Gentpoortstraat 66 bus 1 BE 0841.575.958
9800 Deinze info@infraplan.be

Christophe Van der Weken
tel: 0474 567 560

**BIJSTELLING VERKAVELING
ROOILIJNPLAN**

Index	Datum	Omschrijving	Schaal
A	26/04/2019	Opmaken verkavelingsdossier	1/250
B	22/06/2019	Opmaak bijstelling verkaveling	
C	06/12/2019	Aanpassing bijstelling verkaveling na openbaar onderzoek	
Planopp.:			
Projectnummer : 318			
Plannummer :			

