


PROVINCIE	OOST-VLAANDEREN		
GEMEENTE	LOKEREN		
Opdrachtgever	cvba SO Tuinwijk Meersstraat 8 9160 Lokeren		
Ontwerper	Meet- en Expertiseburo ARPENTA bv Beeweg 56 9080 Lochristi Tel. 09/355.77.19 E: info@arpenta.be		
ROOILIJNPLAN + VERLEGGING BUURTWERG NR. 101 nieuwe verkaveling aan de Ploegstraat			
Schaal : 1/500	Dossiernr. Arpenta: 217158		
Datum: 08/12/2020	Plannr.: 217158/rooilijnplan		
Kadastrale ligging: Lokeren 3°afd., sectie D, nr. 766c 766/02g 768b 769a2 796l 797c			
Wijzigingen:			
Index	Datum	Omschrijving	Tek
1	28/10/2020	1ste uitgave	KDG
2	08/12/2020	2de uitgave na opmerkingen dienst stedenbouw	KDG

Ontwerper	Kevin De Guchteneire Landmeter-Expert Beeldig door de Rechtbank van Eerste Aanleg LAN 12 1501
Opdrachtgever	Tina Verkaeren Algemeen Directeur
Gezien en goedgekeurd door de gemeenteraad in zitting van:	
De Algemeen Directeur Steven Verbéke	
De Burgemeester Filip Antenius	

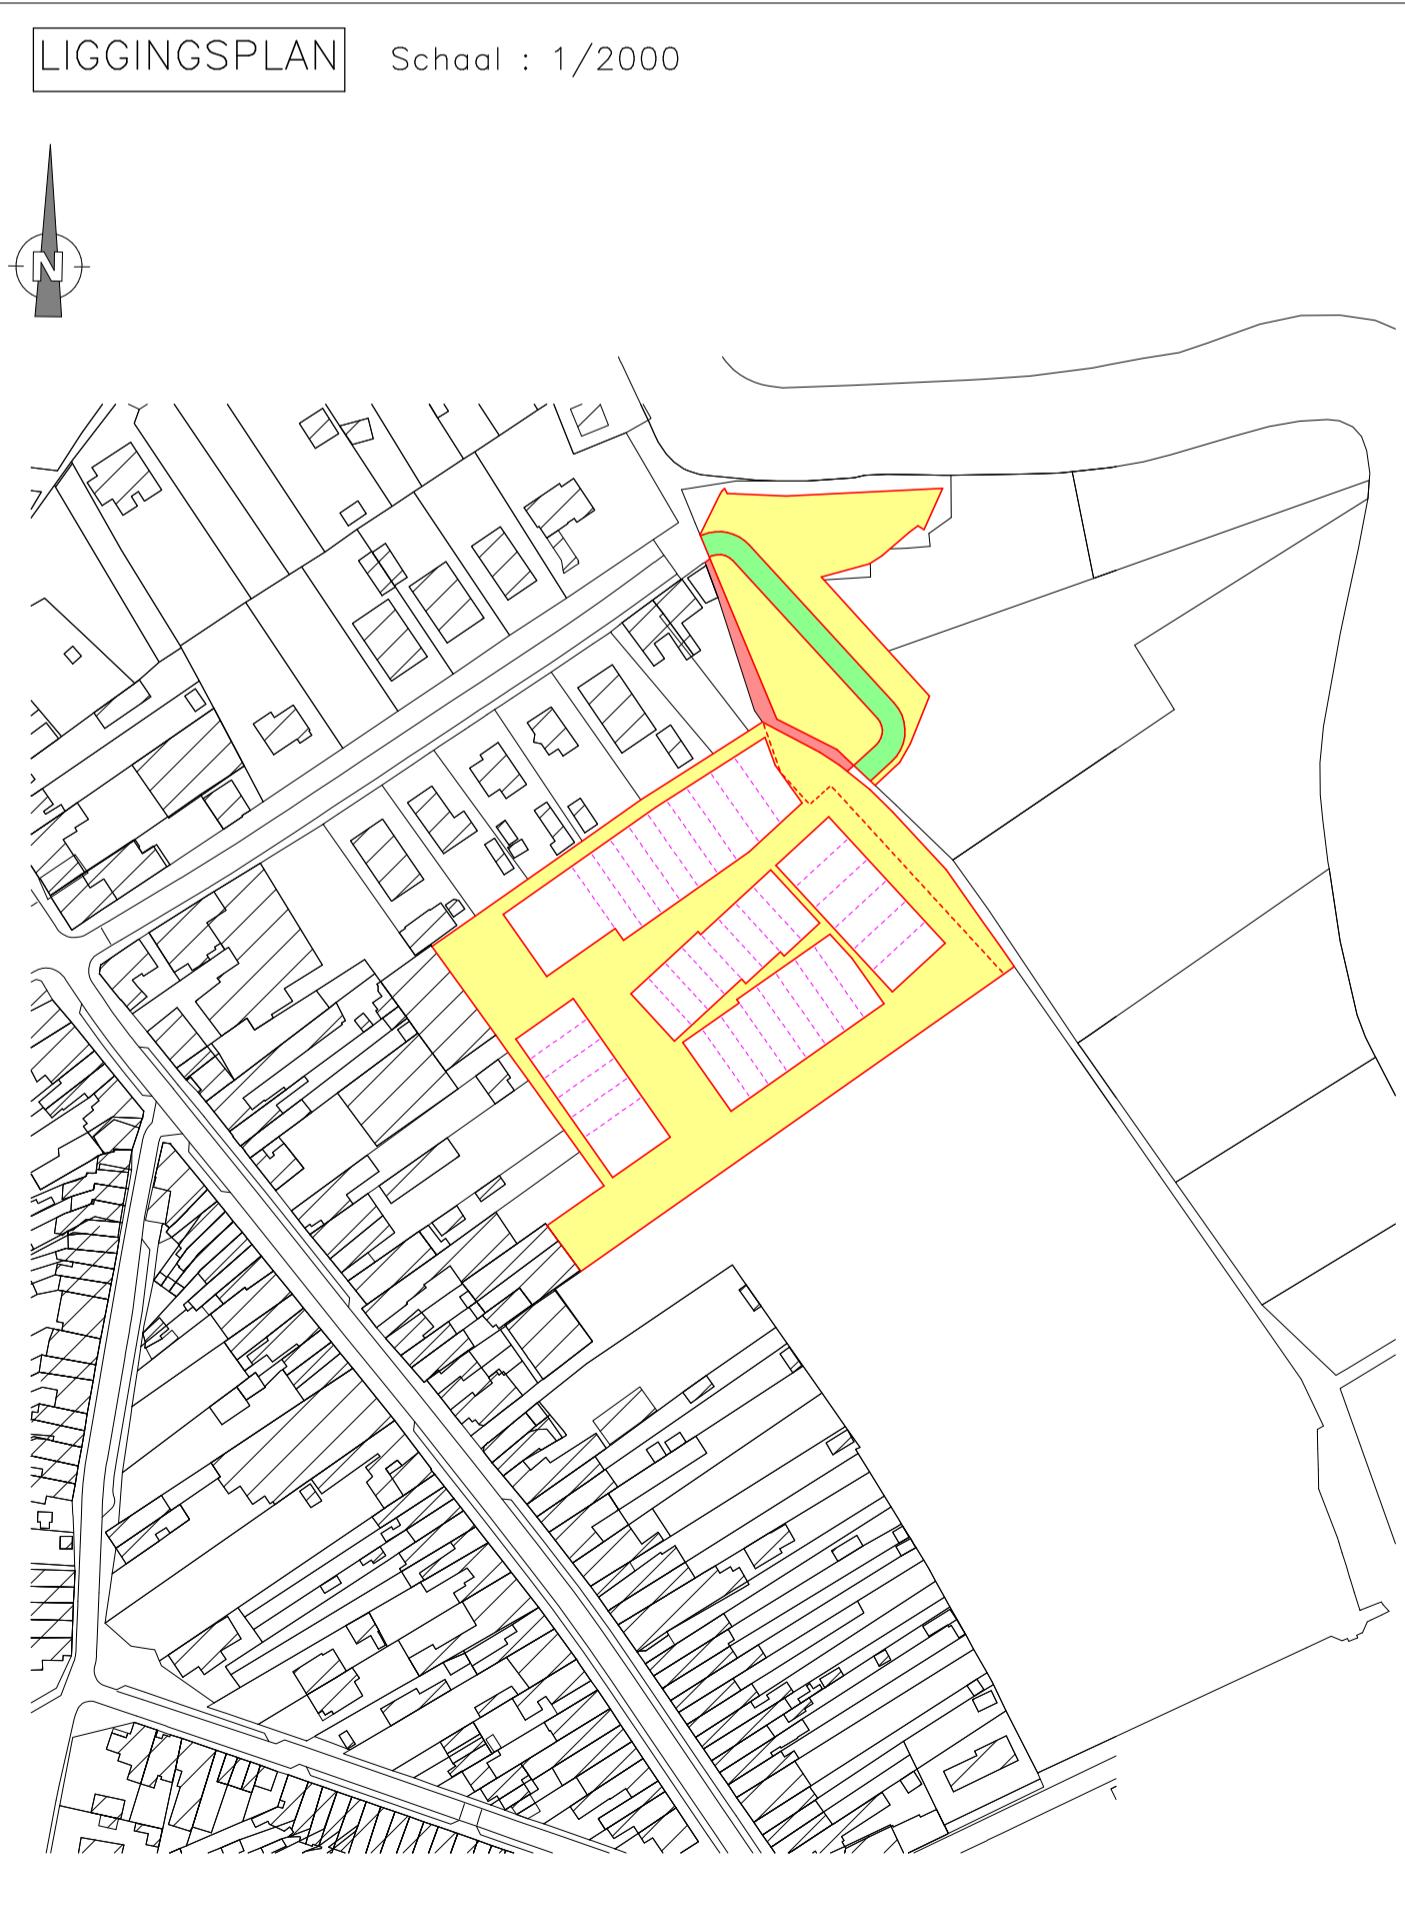

Coördinatenlijst

Nr	X	Y
103	122581.64	199824.70
108	122539.62	199883.76
113	122583.11	199840.84
114	122575.06	199826.80
115	122582.74	199833.85
116	122577.07	199828.64
117	122543.86	199883.60
118	122539.37	199885.15
119	122583.34	199891.15
120	122548.21	199887.73
121	122587.46	199844.98
122	122566.80	199829.43
155	122552.72	199839.95
186	122537.75	199882.40
211	122539.73	199883.10
213	122554.38	199841.57
276	122537.98	199893.20
300	122576.30	199777.47
301	122558.37	199777.99
302	122548.24	199770.70
303	122529.33	199755.46
304	122567.81	199786.68
305	122554.88	199800.73
306	122536.31	199783.64
307	122547.15	199771.87
308	122535.64	199784.38
309	122517.81	199767.97
310	122544.33	199736.93
311	122584.80	199765.36
312	122545.85	199766.47
313	122570.49	199783.78
314	122531.57	199755.09
315	122600.96	199781.39
316	122566.98	199768.52
317	122556.20	199801.95
318	122557.36	199779.10
319	122570.18	199814.82
320	122553.29	199835.80
321	122556.06	199828.48
322	122524.43	199817.34
323	122484.06	199788.98
324	122495.59	199772.56
325	122515.86	199821.15
326	122563.13	199818.42
327	122549.07	199805.48
328	122513.67	199785.26
329	122502.56	199766.70
330	122487.34	199756.00
331	122528.27	199730.10
332	122513.05	199719.41
333	122582.98	199823.56
334	122580.20	199878.20
335	122588.98	199829.17
336	122591.79	199834.11
337	122596.85	199846.77
338	122584.23	199883.79
339	122591.51	199890.08
340	122593.80	199891.77
341	122595.39	199890.75
342	122603.33	199901.70
343	122580.92	199881.71
344	122558.89	199899.65
345	122543.33	199900.34
346	122542.66	199901.61
347	122542.44	199901.49
348	122541.90	199900.90
349	122546.49	199765.57
1049	122504.59	199894.58
1051	122495.32	199707.08
4200	122509.94	199717.22
4201	122528.83	199840.01
4205	122485.33	199752.06
4208	122610.41	199787.81
4209	122619.30	199775.17
4210	122518.85	199704.60
4211	122567.86	199831.82
4212	122573.06	199828.41
4213	122581.04	199822.00
4214	122587.08	199816.13
4216	122570.54	199834.26
4219	122601.19	199800.85
4220	122555.05	199842.18
4223	122520.44	199819.30
4224	122504.39	199725.08
4226	122490.50	199744.74
4227	122499.79	199731.59
4231	122615.85	199780.08
6013	122490.53	199798.31
7005	122465.20	199780.55
7010	122461.94	199757.11
7632	122541.34	199900.06

LEGENDE

Bestaande bebouwing
Muur
Betonafsutting
Draadafsutting
Weideafsutting
Haag
Rand gracht
Midden gracht
Verlichtingspaal
VR/EP
Rioolrooster
Inspectieput
Huisonsosluiting
Waterputje
Gas
TV-kastje
Electriciteitskast
In te nemen grond
Te verleggen bedding BW 101
Nieuwe bedding BW 101
Ontworpen bouwzone
Terreingrens
Ontworpen lotgrens
Kadastrale grens
Te behouden rooilijn
Af te schaffen rooilijn
Nieuwe rooilijn
Ontworpen wegenis

