
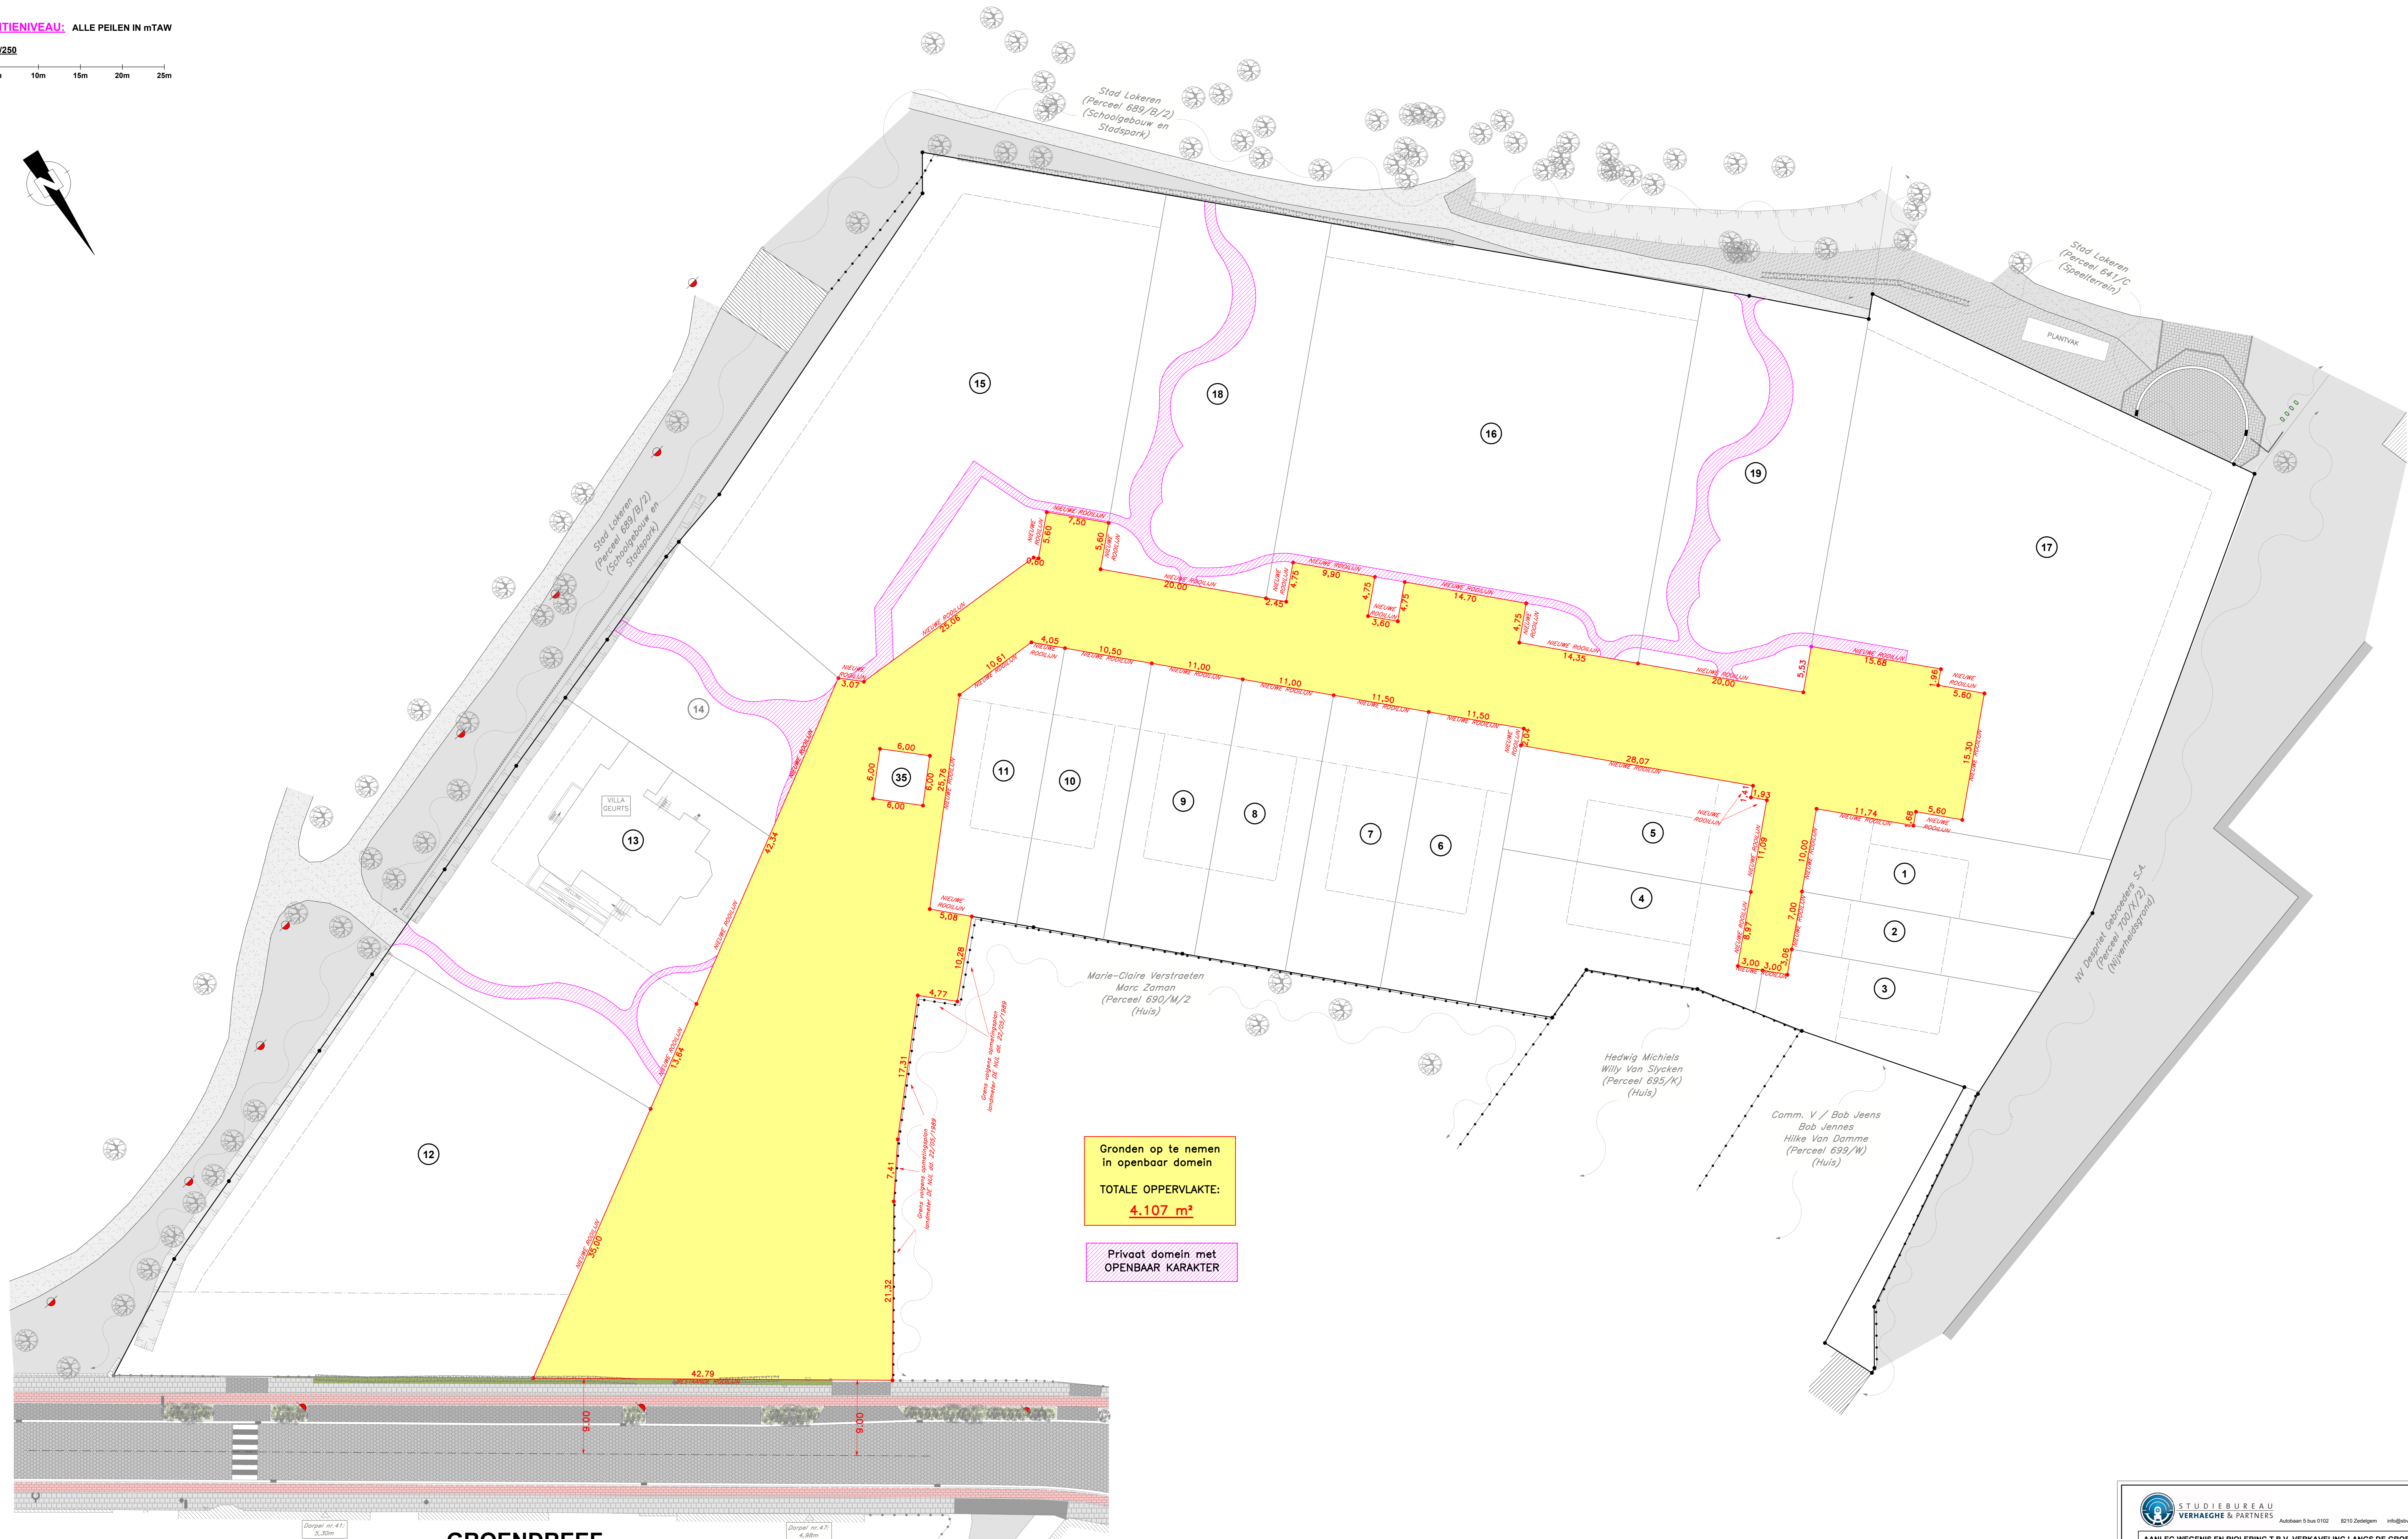


PLAN GRONDAFSTAND

REFERENTIELEVEL: ALLE PEILEN IN mTAW

SCHAAL: 1/250

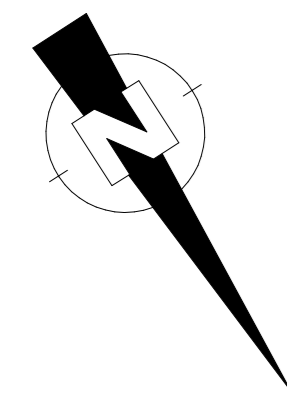

Gronden op te nemen
in openbaar domein
TOTALE OPPERVLAKTE:
4.107 m²

Privaat domein met
OPENBAAR KARAKTER

GROENDREEF
(gemeenteweg)

STUDIEBUREAU VERHAEGHE & PARTNERS
Aalstlaan 5 bus 0102 2010 Zedelgem info@stbverhaeghe.be T 059 84 20 30 www.stbverhaeghe.be

AANLEG WEGENIS EN RIOLERING T.B.V. VERKAVELING LANGS DE GROENDREEF

OPDRACHTGEVER: VOLVUS BVBA
Dorpel no. 47, 6, 30m

OPDRACHTGEVER: Dierckx Vlaanderen, Lokeren
Langs de Groendreef 11 v. huizen, 14 en 18
Krookbaan 252A bus 3
3880 Aalter
ms. 690X, 690F, 690G, 690H, 690I en 690J

BOUWPLAATS: Groendreef P_N_6_plan grondaafstand

DATUM	INDEX	WIJZIGING
15/02/2019	A	OPMAAK PLANNEN CONFORM OMGEVINGSVERGUNNING (od. 1401/2019)
30/04/2021	B	Aanpassing nav R.V.V.B.

13/07/2018 1/250