


PROVINCIE	OOST-VLAANDEREN		
GEMEENTE	LOKEREN		
Opdrachtgever	Huysman Bouw nv Stationsstraat 83 9900 Eeklo		
Ontwerper	Meet- en Expertiseburo ARPENTA bvba Beeweg 56 Tel. 09/355.77.19 9080 Lochristi E: info@arpenta.be		
ROOILIJNPLAN nieuwe verkaveling aan de Papestraat			
Schaal : 1/500	Dossiennr. Arpenta: 212134/2		
Datum: 07/11/2019	Plannr.: 212134/2/rooilijnplan		
Kadastrale ligging: Lokeren 3 ^o afd., sectie D, nr. 1177c			
Wijzigingen:			
Index	Datum	Omschrijving	Tek
1	07/11/2019	1ste uitgave	KDG
Ontwerper	Opdrachtgever		
<i>Kevin De Guchtenaere</i> Landmeter-Expert Betroefd door de Rechtbank van Eerste Aanleg LAN 12 1501	<i>Dominique Huysman</i> Gedelegeerd bestuurder		
Gezien en goedgekeurd door de gemeenteraad in zitting van:			
De Algemeen Directeur Steven Verbeke			
De Burgemeester Filip Anthoenis			

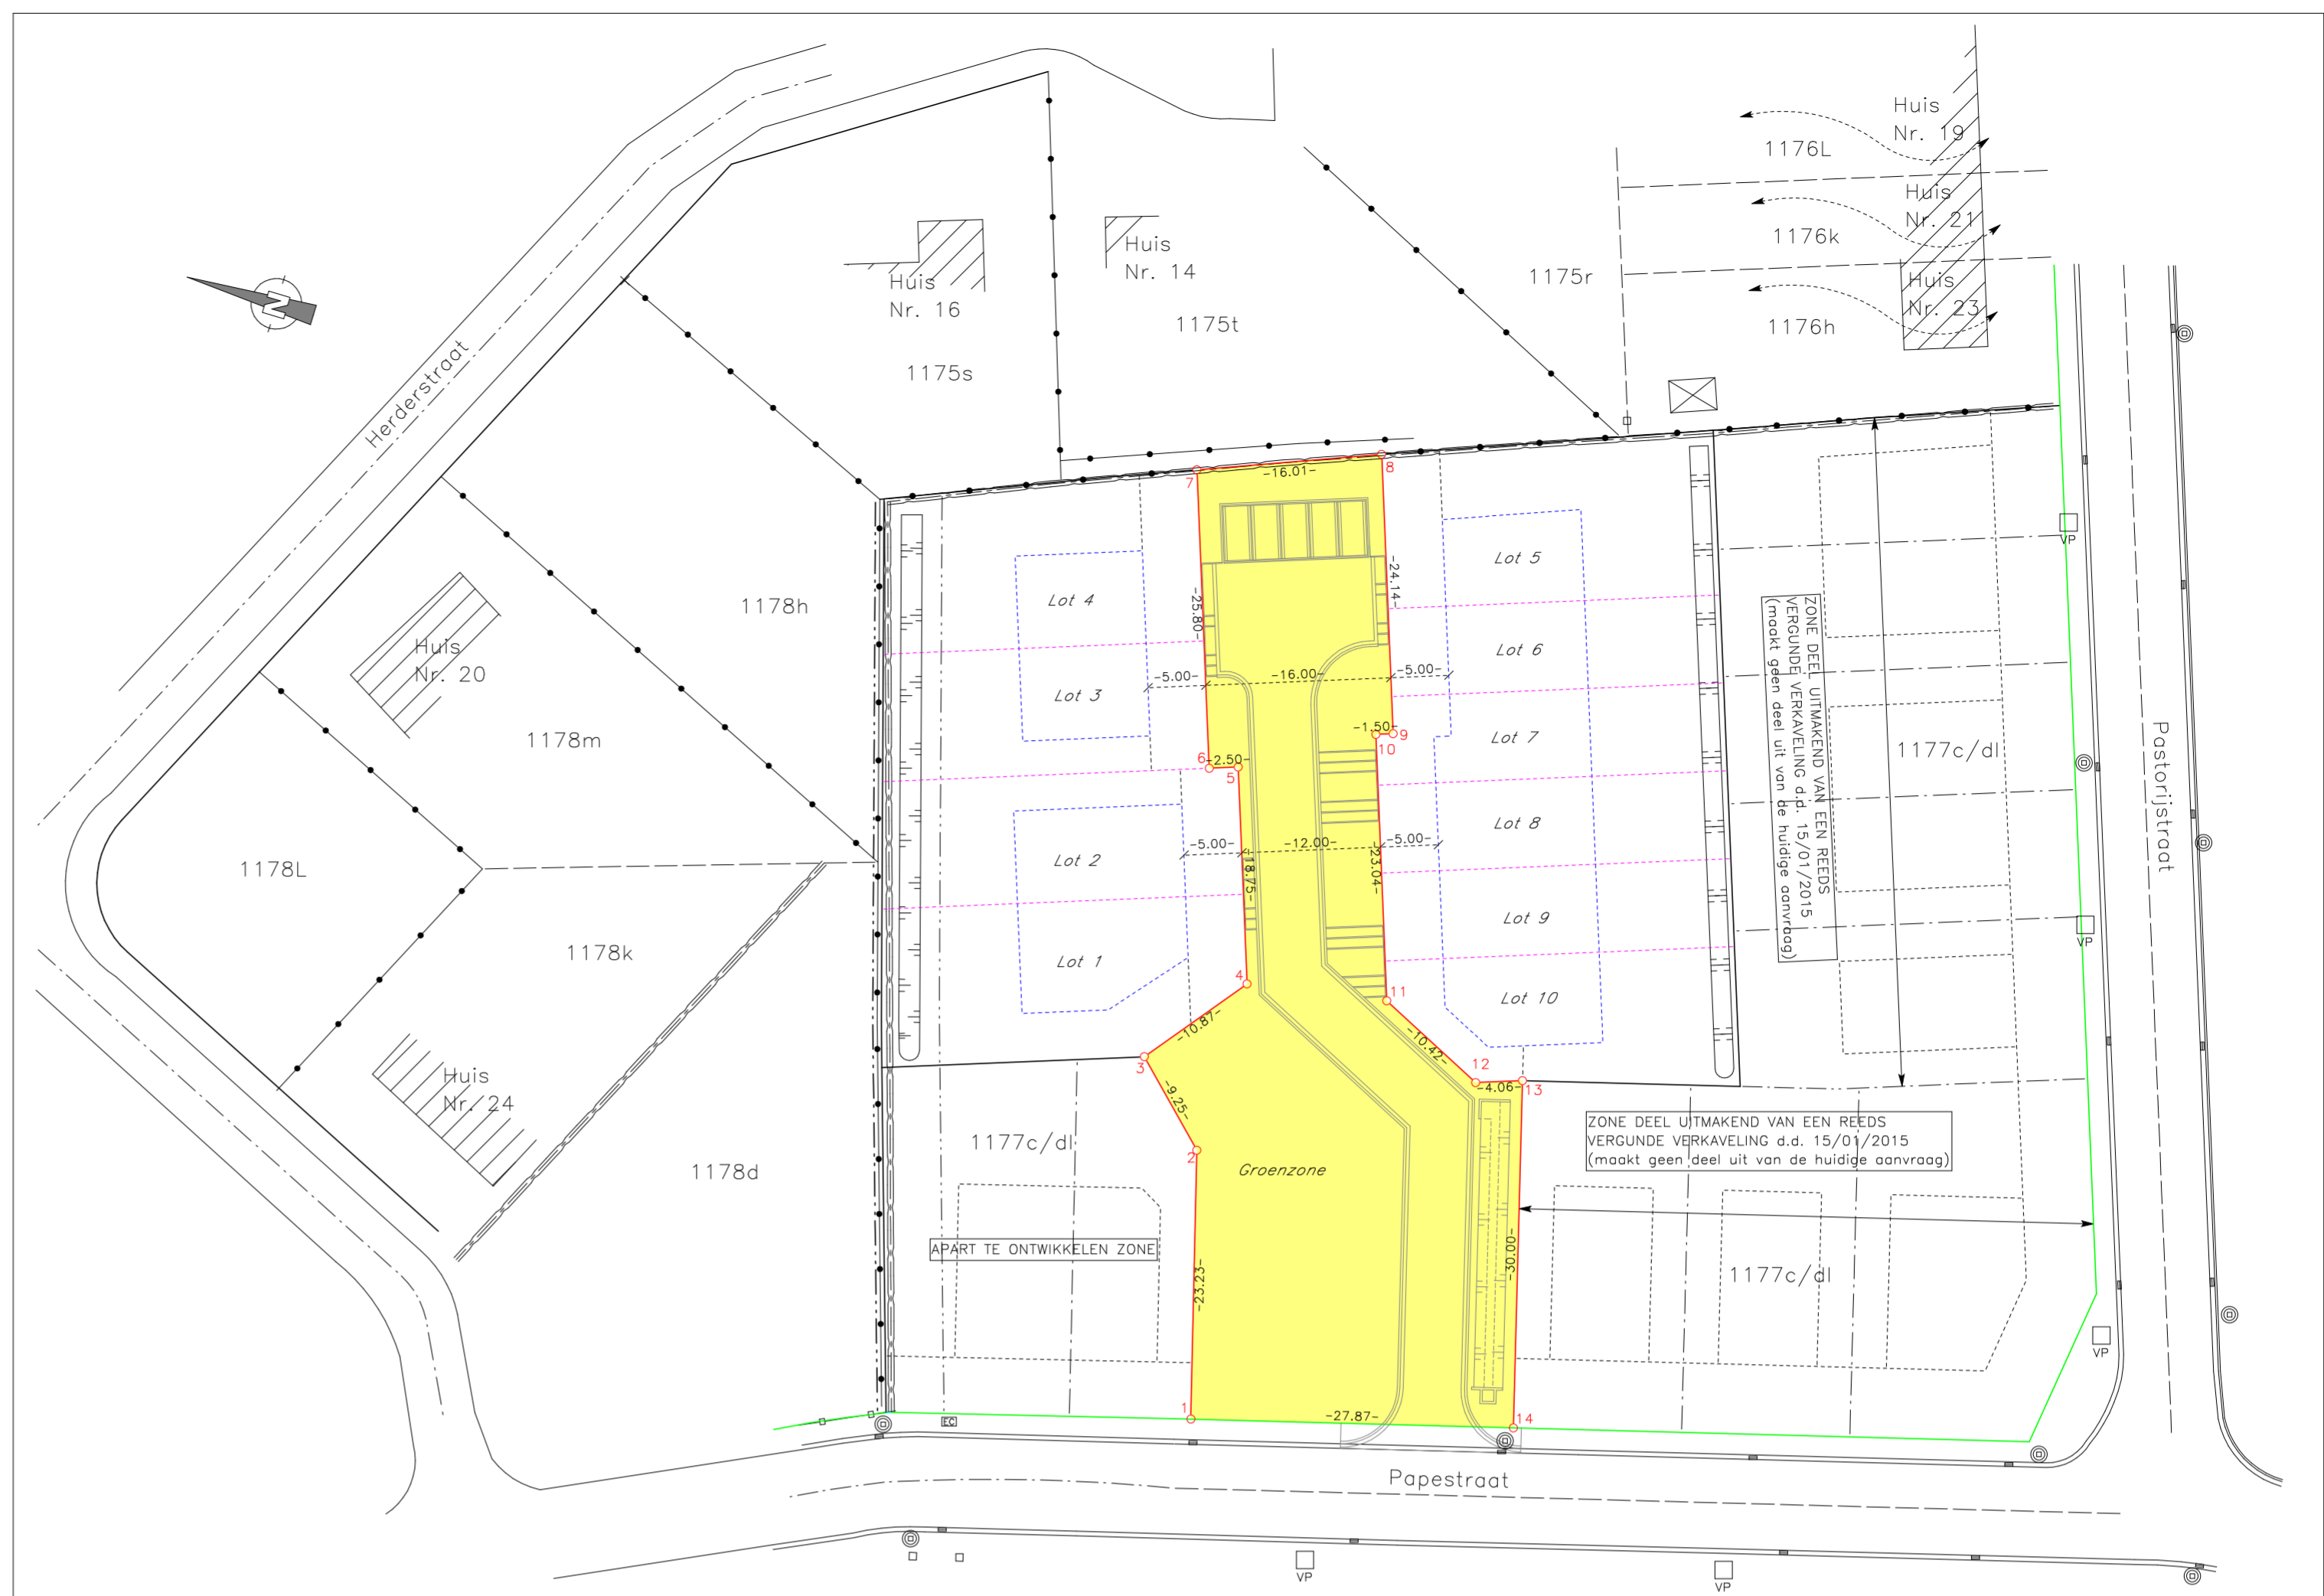

LEGENDE

- Bestaande bebouwing
- Muur
- Betonafsluiting
- Draadafsluiting
- Weideafsluiting
- Haag
- Rand gracht
- Midden gracht
- Verlichtingspaal
- Verlichtings- en elektriciteitspaal
- Rioolrooster
- Inspectieput
- Huisaansluiting
- Waterputje
- Gas
- TV-kastje
- Electriciteitskast
- In te nemen grond
- Ontworpen bouwzone
- Terreingrens
- Ontworpen lotgrens
- Kadastrale grens
- Te behouden rooilijn
- Af te schaffen rooilijn
- Nieuwe rooilijn
- Ontworpen wegenis

Coördinatenlijst (Lambert 72)

Nr	X	Y
1	121625.68	199871.50
2	121647.71	199878.87
3	121653.78	199885.86
4	121662.70	199879.64
5	121680.07	199886.71
6	121679.13	199889.03
7	121703.03	199898.75
8	121709.68	199884.18
9	121687.31	199875.08
10	121686.75	199876.47
11	121665.41	199867.79
12	121661.36	199858.19
13	121662.88	199854.43
14	121634.39	199845.03

LIJST GETROFFEN PERCELEN

KADASTRALE LIGGING LOKEREN			EIGENAAR	ADRES	AARD PERCEEL	KADASTRALE OPPERVLAKTE	IN TE NEMEN OPPERVLAKTE
AFD.	SIE	NR.					
3	D	1177C	VANDE VELDE BERNARD DE BRUYCKER MARTINA	PAPESTRAAT 19, 9160 LOKEREN	HUIS	8678m2	1652m2