

Provincie Oost-Vlaanderen
STAD LOKEREN



Dienst omgeving
Groentemarkt 1
9160 Lokeren

tel: 09 235 32 35

Opgemaakt door:
Ing. Tim Verdonck
Landmeter-expert
KAD210003

Datum opmaak: 22/12/2022

Aangebrachte wijzigingen

nr.	Aard	datum
1	1ste versie	22/12/2022

Dossiernummer:
2022-GR02

Bestandsnaam: 2022-GR02-rooilijnplan.dwg

**Spoele
ROOILIJNPLAN**

Neergelegd in het stadhuis voor openbaar onderzoek vanaf

namens het college, De algemeen directeur

Steven Verbeke

Filip Antheunis


Gezien en goedgekeurd door de gemeenteraad in zitting van

De algemeen directeur

Steven Verbeke

Filip Antheunis

Afmetingen plan	Schaal	Deelgemeente	Referentienummer AAPD
1620x297 mm	1 / 500	Lokeren	*

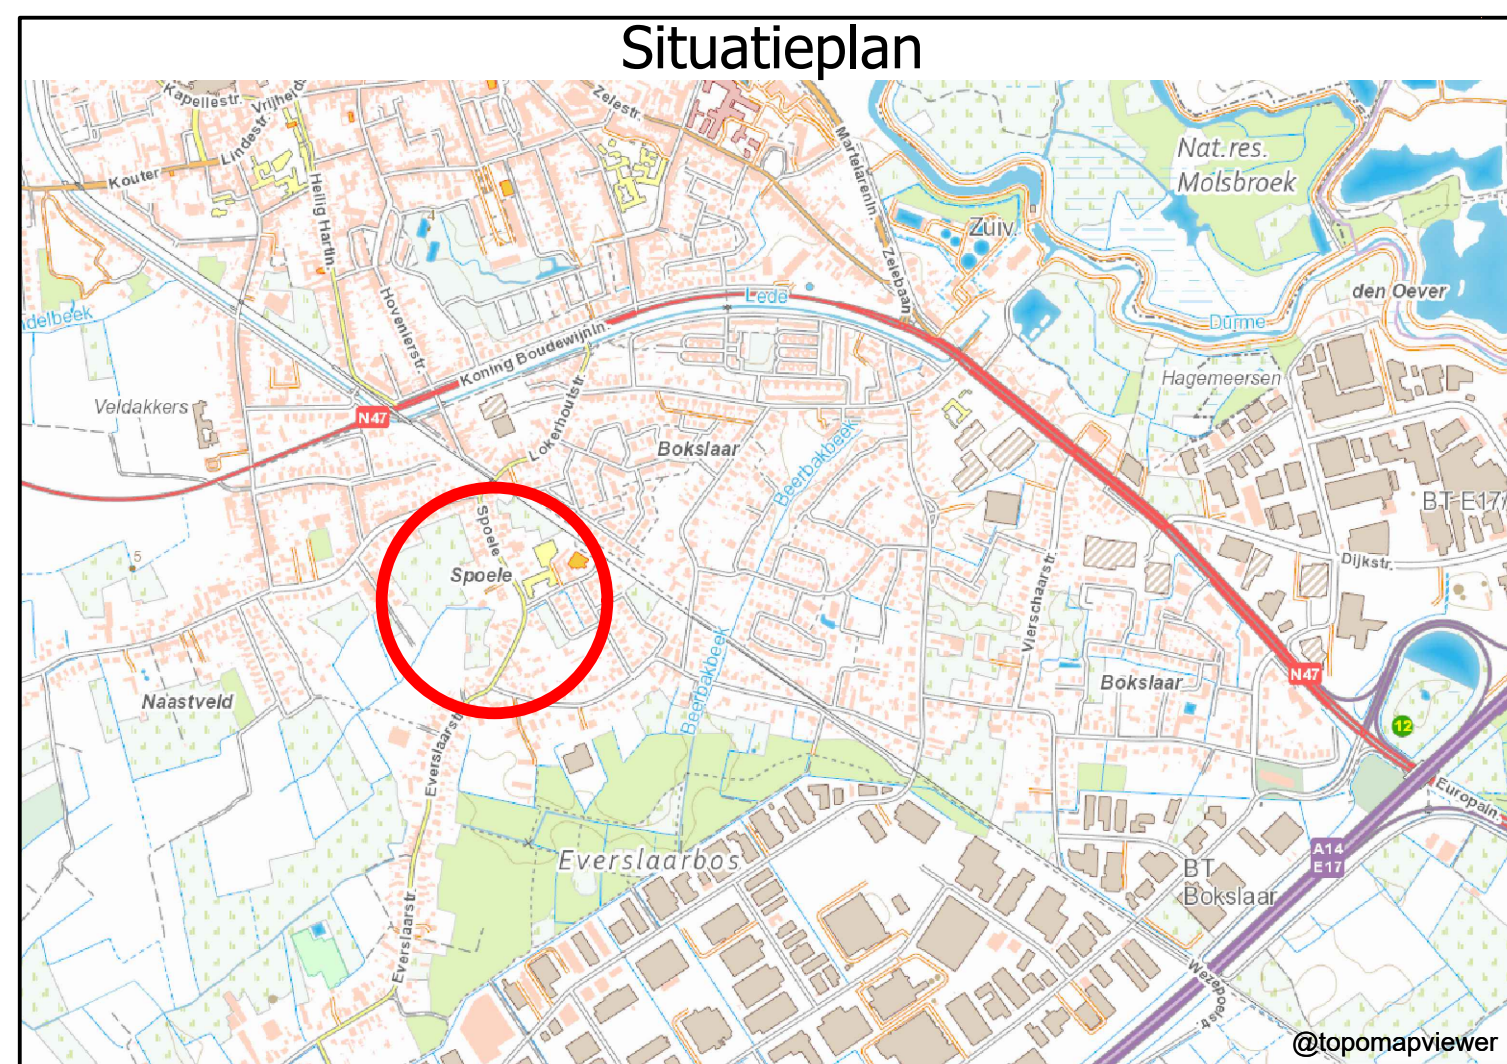

COÖRDINATEN VAN DE KNIKPUNTEN					
COÖRDINATENSTELSEL: LAMBERT72					
Nummer	X	Y	Nummer	X	Y
1	123661.75	198247.98	156	123707.47	197807.62
2	123686.77	198253.23	157	123699.64	197804.26
3	123702.83	198266.61	158	123696.94	197805.84
4	123714.70	198262.42	159	123689.12	197802.47
5	123703.09	198245.67	160	123689.32	197813.20
6	123699.46	198240.09	161	123697.27	197814.69
7	123702.34	198229.30	162	123705.98	197818.62
8	123706.39	198213.82	163	123709.27	197821.79
9	123713.10	198188.56	164	123708.92	197823.82
10	123719.77	198163.09	165	123721.19	197839.97
11	123720.63	198159.85	166	123720.24	197840.73
12	123723.84	198148.72	167	123734.24	197865.84
13	123730.71	198128.35	168	123735.84	197864.76
14	123733.73	198122.64	169	123746.39	197883.35
15	123742.95	198108.39	170	123754.02	197897.63
16	123775.36	198059.05	171	123761.65	197912.89
17	123778.23	198053.75	172	123760.65	197913.40
18	123791.80	198025.51	173	123764.64	197921.47
19	123796.78	198011.73	174	123765.48	197920.98
20	123800.30	198012.54	175	123767.01	197924.25
21	123810.54	198018.30	176	123768.98	197928.59
22	123814.19	197993.18	177	123771.62	197934.49
23	123797.38	197984.68	178	123773.94	197939.81
24	123795.70	197972.23	179	123776.51	197945.86
25	123794.43	197963.38	180	123781.33	197958.11
26	123790.96	197951.65	181	123786.21	197977.36
27	123786.34	197940.19	182	123786.61	197986.74
28	123776.90	197920.33	183	123787.06	197986.84
29	123769.88	197903.29	184	123787.18	197989.84
30	123777.07	197895.82	185	123786.53	197997.41
31	123768.91	197890.84	186	123784.62	198007.50
32	123765.36	197894.57	187	123782.50	198014.43
33	123759.19	197883.92	188	123779.06	198019.16
34	123758.49	197884.30	189	123780.36	198020.39
35	123750.67	197870.67	190	123770.82	198038.90
36	123743.82	197858.54	191	123763.05	198051.97
37	123734.54	197842.12	192	123753.20	198059.32
38	123731.41	197837.56	193	123756.95	198061.50
39	123740.64	197829.40	194	123740.28	198091.67
40	123758.21	197817.17	1941	123733.40	198103.35
41	123772.54	197807.69	195	123726.92	198115.25
42	123799.23	197800.48	196	123725.15	198118.16
43	123806.62	197798.54	197	123721.59	198124.16
44	123810.44	197797.38	198	123715.11	198143.36
45	123810.46	197798.52	199	123712.04	198152.28
148	123815.78	197783.77	200	123705.20	198173.70
149	123791.05	197792.02	201	123703.60	198179.30
150	123781.67	197795.37	202	123702.19	198183.57
151	123764.57	197800.49	203	123700.81	198187.95
152	123760.18	197802.37	204	123693.60	198207.94
153	123752.72	197805.10	205	123689.02	198217.09
154	123732.73	197809.55	206	123680.27	198233.29
155	123707.07	197808.47	207	123677.36	198237.39

LEGENDE rooilijnen

- op te heffen buurtweg
- nieuwe rooilijn
- te behouden rooilijn
- grens kadaster
- kniptpunt nieuwe rooilijn
- afstand (in m) tussen kniwpunten

LEGENDE inkleuringen

- al eigendom stad
- in te nemen gronden
- in te nemen naarmate bouwen of verkavelen
- zones met openbaar karakter - te regulariseren

