

Provincie Oost-Vlaanderen
STAD LOKEREN



Dienst omgeving
Groentemarkt 1
9160 Lokeren

tel: 09 235 32 35

Opgemaakt door:
Ing. Tim Verdonck
Landmeter-expert
KAD210003

Datum opmaak: 22/12/2022

Aangebrachte wijzigingen		
nr.	Aard	datum
1	1ste versie	22/12/2022

Dossinummer:
2022-GR02

Bestandsnaam: 2022-GR02-rooilijnplan.dwg

Bokslaarstraat
ROOILIJNPLAN deel 1/2

Neergelegd in het stadhuis voor openbaar onderzoek
vanaf



Namens het college,
De algemeen directeur

Steven Verbeke

Gezien en goedgekeurd door de gemeenteraad in zitting van
De algemeen directeur

Steven Verbeke



Afmetingen plan	Schaal	Deelgemeente	Referentienummer AAPD
1420x297 mm	1 / 500	Lokeren	*

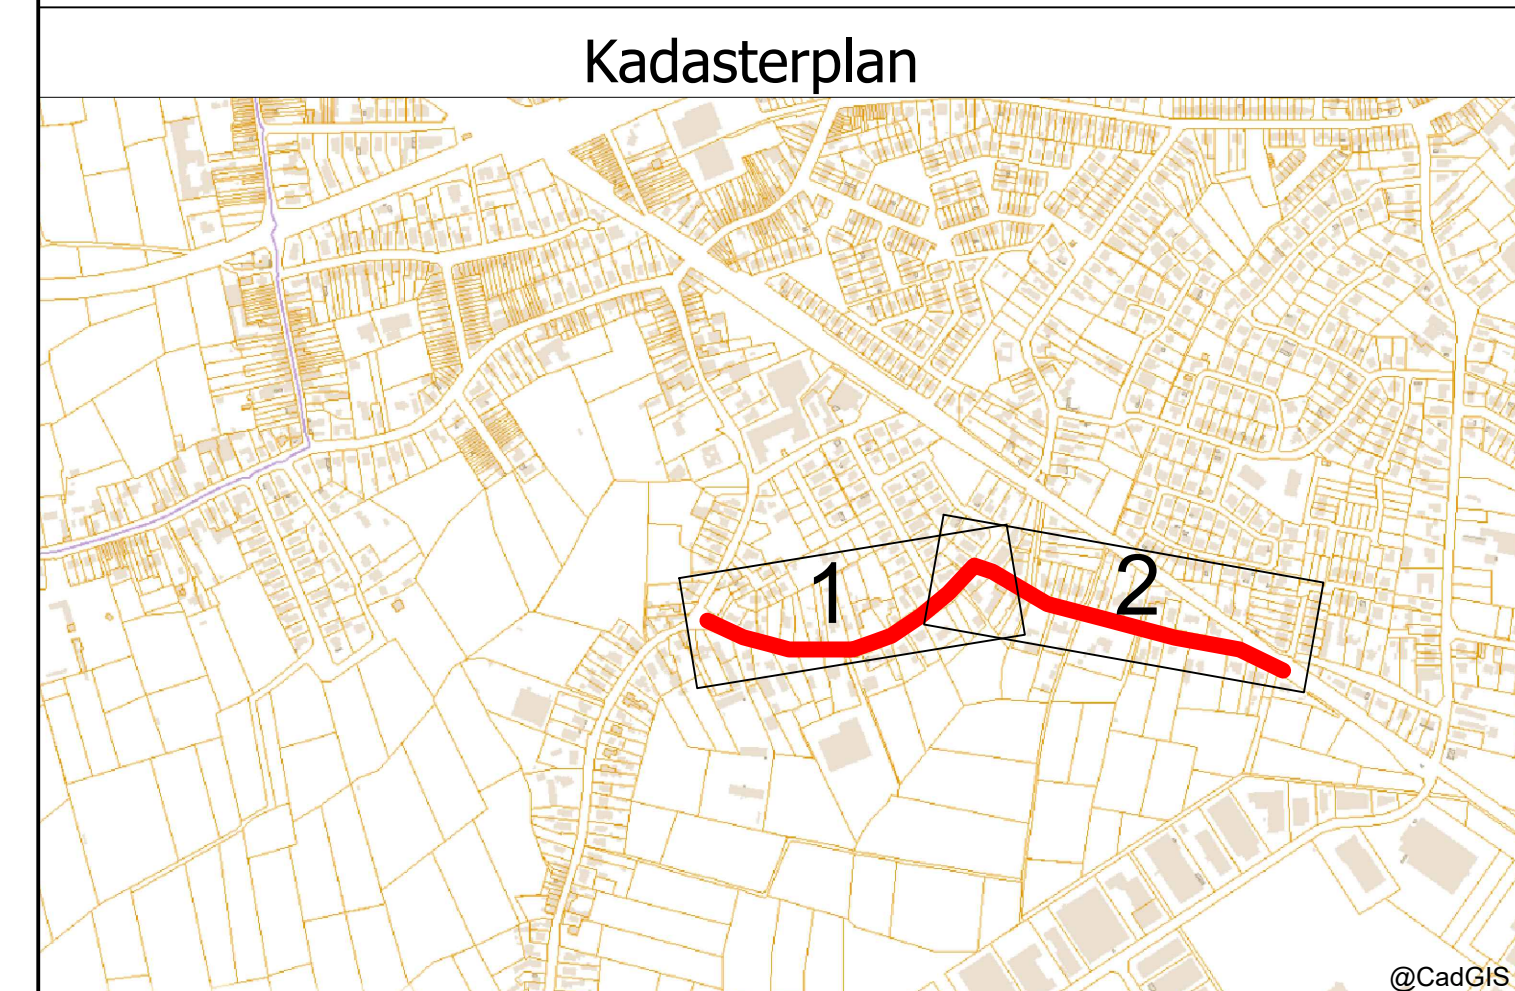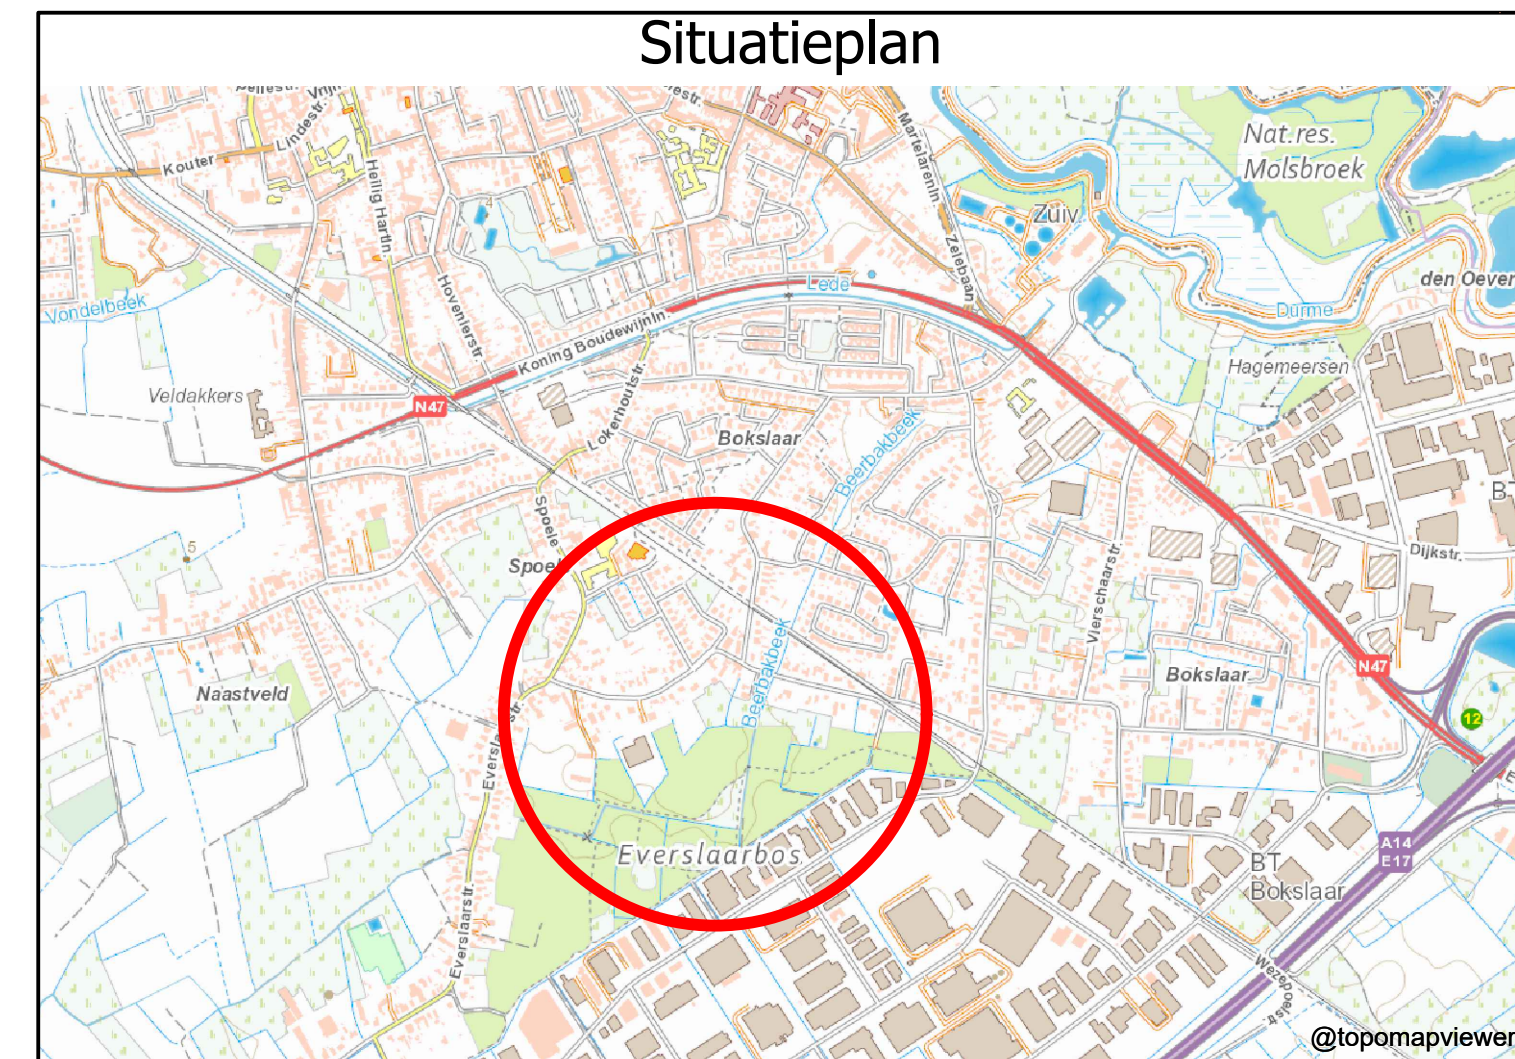

COÖRDINATEN VAN DE KNIPPUNTEN					
COÖRDINATENSTELSEL: LAMBERT72					
Nummer	X	Y	Nummer	X	Y
36	123743.82	197858.54	123	124118.78	197863.23
37	123734.54	197842.12	124	124106.82	197870.13
38	123731.41	197837.56	125	124099.86	197874.16
39	123740.64	197829.40	126	124095.84	197876.36
40	123758.21	197817.17	127	124090.50	197878.76
41	123772.54	197807.69	128	124082.91	197880.88
42	123799.23	197800.48	129	124078.99	197880.70
43	123806.62	197798.54	130	124074.61	197879.51
44	123810.44	197797.38	131	124070.63	197877.14
45	123810.46	197798.52	132	124055.79	197863.09
46	123827.12	197793.93	133	124057.13	197861.27
47	123843.88	197789.99	134	124052.65	197856.65
48	123847.20	197788.90	135	124044.88	197848.76
49	123851.67	197788.38	136	124033.88	197837.59
50	123860.00	197788.15	137	124006.12	197820.19
51	123864.65	197788.43	138	124006.77	197819.22
52	123864.94	197787.28	139	123986.19	197807.03
53	123878.90	197788.01	140	123965.73	197794.46
54	123914.35	197789.91	141	123941.11	197783.38
55	123917.79	197789.63	142	123920.45	197777.71
56	123936.72	197796.12	143	123913.19	197776.92
57	123948.18	197800.27	144	123907.16	197776.45
58	123961.01	197809.38	145	123898.35	197778.04
581	123965.64	197812.65	146	123855.38	197778.25
59	123965.10	197813.62	147	123834.21	197779.65
60	123978.27	197822.20	148	123815.78	197783.77
61	124014.37	197846.56	149	123791.05	197792.02
62	124015.87	197852.34	150	123781.67	197795.37
63	124009.11	197864.35	151	123764.57	197800.49
64	124015.31	197877.80	152	123760.18	197802.37
65	124025.77	197859.20	153	123752.72	197805.10
66	124030.21	197858.15	154	123732.73	197809.55
67	124056.15	197880.97	155	123707.07	197808.47
68	124058.35	197882.77	156	123707.47	197807.62
69	124069.38	197896.99	163	123709.27	197821.79
70	124080.55	197911.70	164	123708.92	197823.82
71	124091.10	197906.08	165	123721.19	197839.97
72	124080.81	197891.93	166	123720.24	197840.73
73	124104.09	197880.75			

Inname nr	Afd.	perceelnr	SIE	nr	Naam eigenaar	Kadastrale aard	Kadastrale opp.	Opp. inname
1	2	B	437k		Baeten Michiel Claeyé Eva	Boomgaard Hoog	874m ²	22.90m ²

Tabel innames								
Inname nr	Afd.	perceelnr	SIE	nr	Naam eigenaar	Kadastrale aard	Kadastrale opp.	Opp. inname
1	2	B	437k		Baeten Michiel Claeyé Eva	Boomgaard Hoog	874m ²	22.90m ²

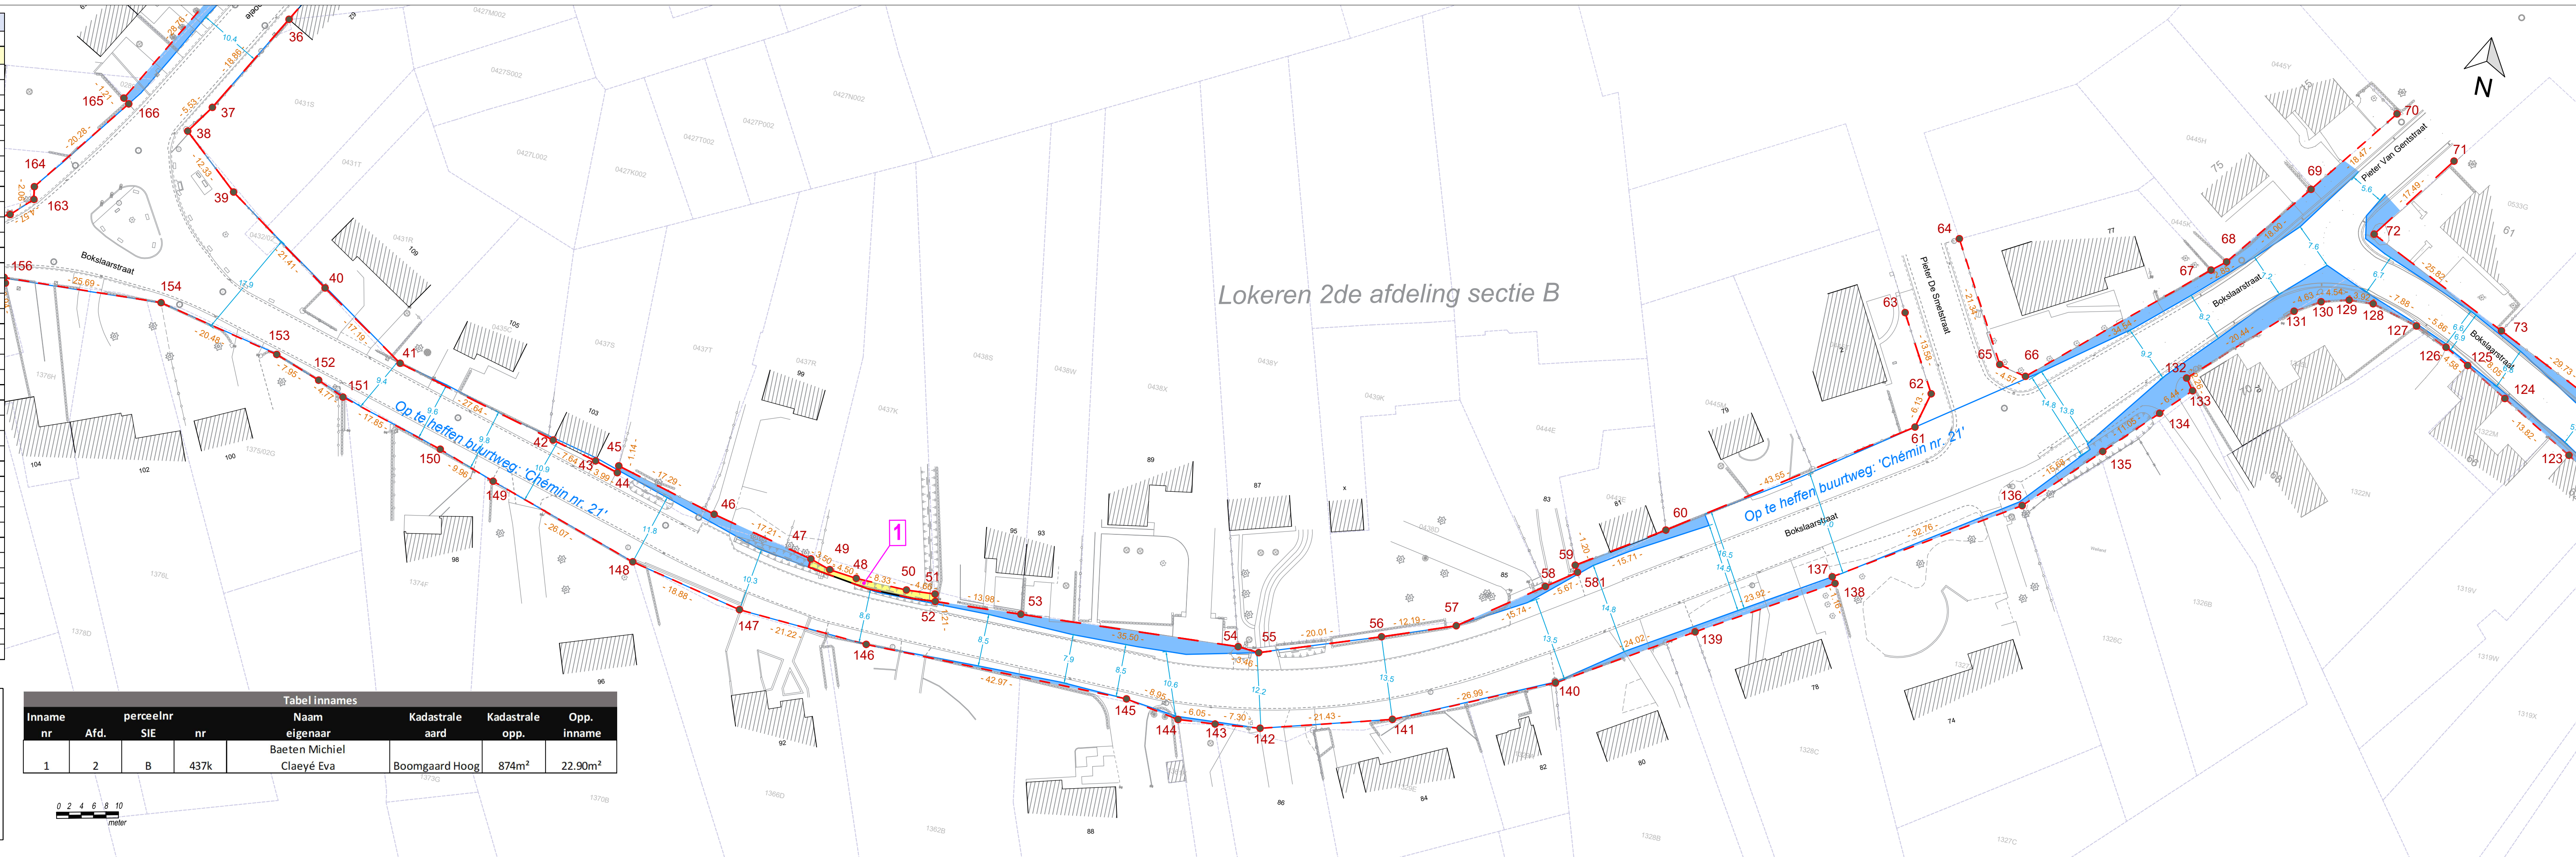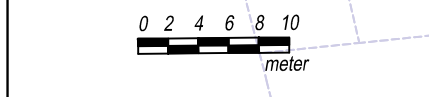

LEGENDE rooilijnen		LEGENDE inkleuringen	
	op te heffen buurtweg		al eigendom stad
	nieuwe rooilijn		in te nemen gronden
	te behouden rooilijn		in te nemen naarmate bouwen of verkavelen
	grens kadaster		zones met openbaar karakter - te regulariseren
	knippunt nieuwe rooilijn		
	- X.XX -		
	afstand (in m) tussen knippunten		