

Stad LOKEREN


2° Afdeling Sectie B Schaal 1/250

Rooilijnplan

LEGENDE

- Nieuwe rooilijn: 1-2-3-4-5-6-7-8
- Af te schaffen rooilijn: 1-8
- Te behouden rooilijn
- Bestaande perceelsgrens
- - - Kadastrale perceelsgrens
- Gronden in te lijven bij de openbare wegenis (gratis grondafstand)

LIJST DER COORDINATEN		
n°	X	Y
1	124390.170	198339.946
2	124377.634	198333.539
3	124380.706	198327.528
4	124357.796	198315.819
5	124361.437	198308.695
6	124384.178	198320.319
7	124386.568	198315.644
8	124399.198	198322.100

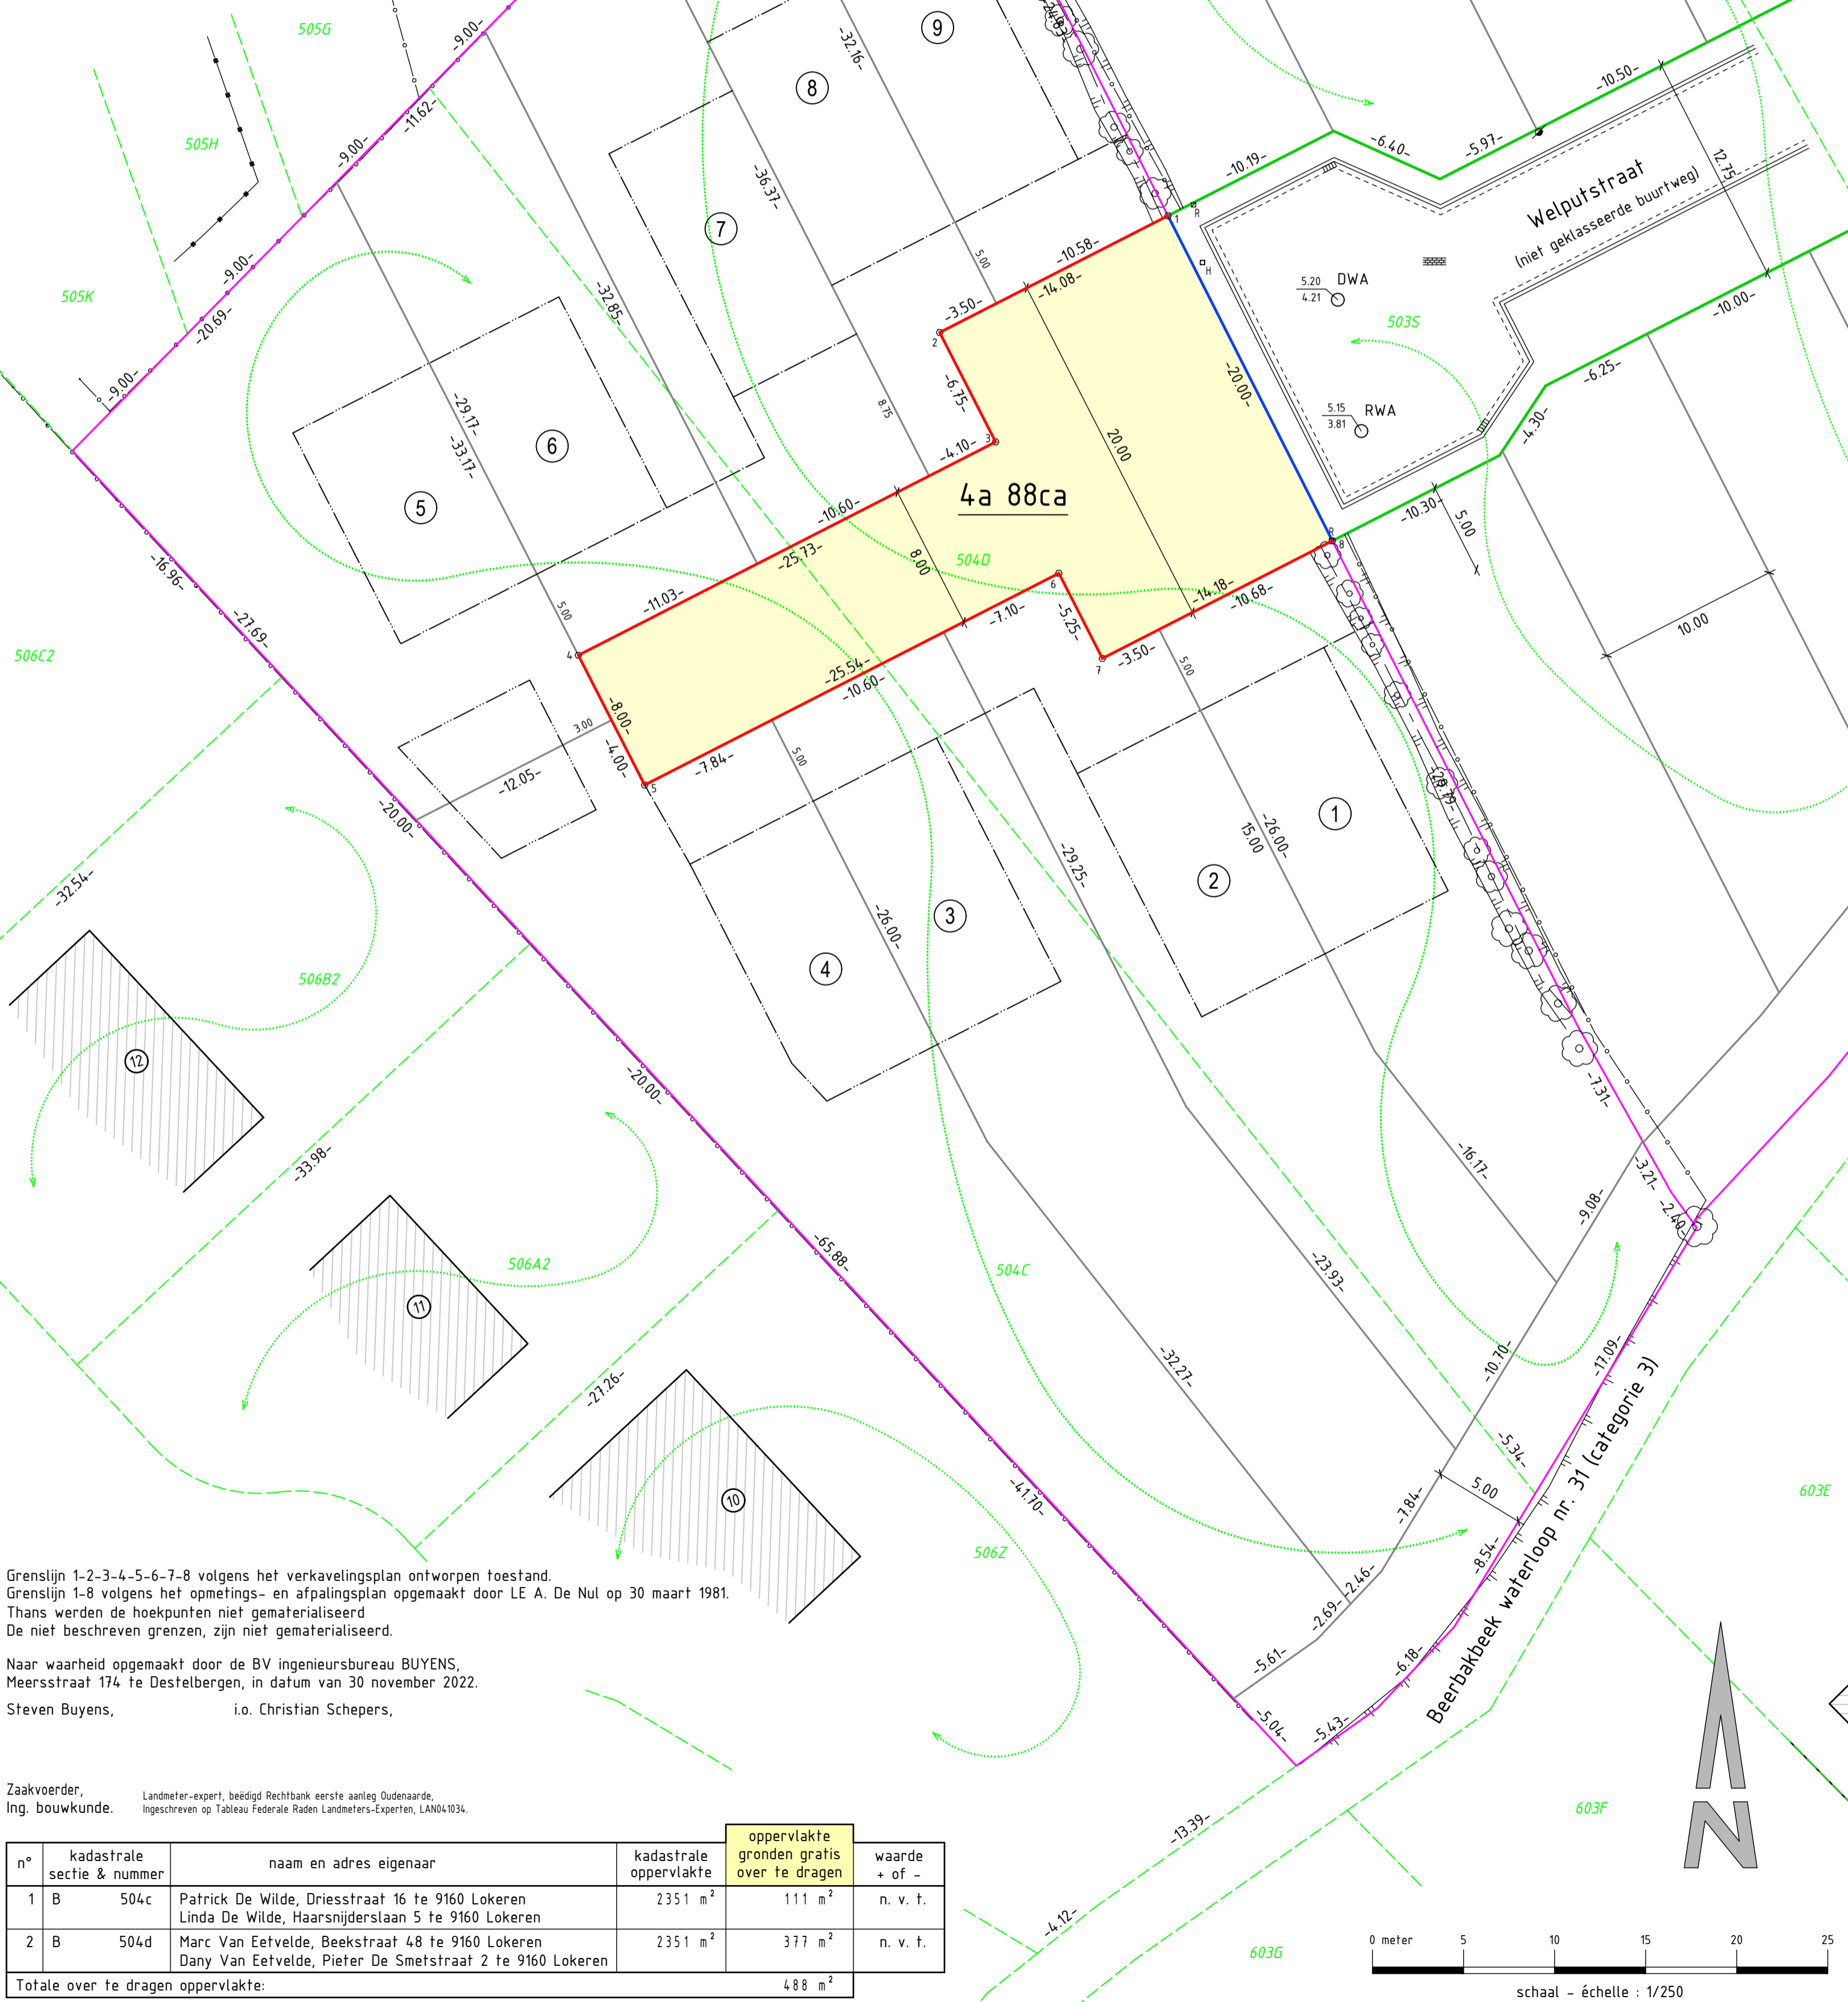

Grenslijn 1-2-3-4-5-6-7-8 volgens het verkavelingsplan ontworpen toestand.
Grenslijn 1-8 volgens het opmetings- en afpalingsplan opgemaakt door LE A. De Nul op 30 maart 1981.
Thans werden de hoekpunten niet gematerialiseerd
De niet beschreven grenzen, zijn niet gematerialiseerd.

Naar waarheid opgemaakt door de BV ingenieursbureau BUYENS,
Meersstraat 174 te Destelbergen, in datum van 30 november 2022.
Steven Buyens, i.o. Christian Schepers,

Zaakvoerder, Landmeter-expert, beëdigd Rechtbank eerste aanleg Oudenaarde.
Ing. bouwkunde. Ingeschreven op Tableau Federale Raden Landmeters-Experten, LAN041034.

n°	kadastrale sectie & nummer	naam en adres eigenaar	kadastrale oppervlakte	oppervlakte gronden gratis over te dragen	waarde + of -
1	B 504c	Patrick De Wilde, Driesstraat 16 te 9160 Lokeren Linda De Wilde, Haarsnijderslaan 5 te 9160 Lokeren	2351 m ²	111 m ²	n. v. t.
2	B 504d	Marc Van Eetvelde, Beekstraat 48 te 9160 Lokeren Dany Van Eetvelde, Pieter De Smetstraat 2 te 9160 Lokeren	2351 m ²	377 m ²	n. v. t.
Totale over te dragen oppervlakte:				488 m ²	