

VOORLOPIG_VASTGESTELD_DOOR_DE_GEMEENTRAAD_OP
OPENBAAR_ONDERZOEK_VAN _____ TOT _____
DEFINITIEF_VASTGESTELD_DOOR_DE_GEMEENTRAAD_OP

LOKEREN

Roilijn tussen de
de F.Hanusdreef en de spoorweg
langs lijn L59 Gent - Antwerpen

Roilijnplan

Opgemaakt door de ondergetekende, Landmeter-Expert,
beëdigd voor de Rechtbank van Eerste Aanleg te Gent.
Ingeschreven op het Tableau van de Federale Raad van
Landmeters-Experten, nr. 07 1355

Luc Vande Velde Gent , 10 februari 2021

opgemeten:	Luc Vande Velde	wijzigingen:	1
getekend:	Luc Vande Velde		2
functie:	Landmeter-Expert		3
schaal:	1/500		4
			5

dossier:
referentienummer: XYZ


afmeting: 0.52 m²

F.Hanusdreef

Grondplan schaal 1:500

Coördinatentabel Lambert 72

Nr	X	Y
1	117815.49	198268.47
2	117820.71	198269.84
3	117828.14	198220.19
4	117833.56	198221.65
5	117832.97	198221.49
6	117830.15	198212.52
7	117834.99	198213.79
8	117850.32	198197.94
9	117848.89	198193.15
10	117895.54	198184.44
11	117894.11	198179.65
12	117909.72	198162.60
13	117914.55	198163.89
14	117910.65	198158.02
15	117915.55	198159.03
16	117826.30	198248.16

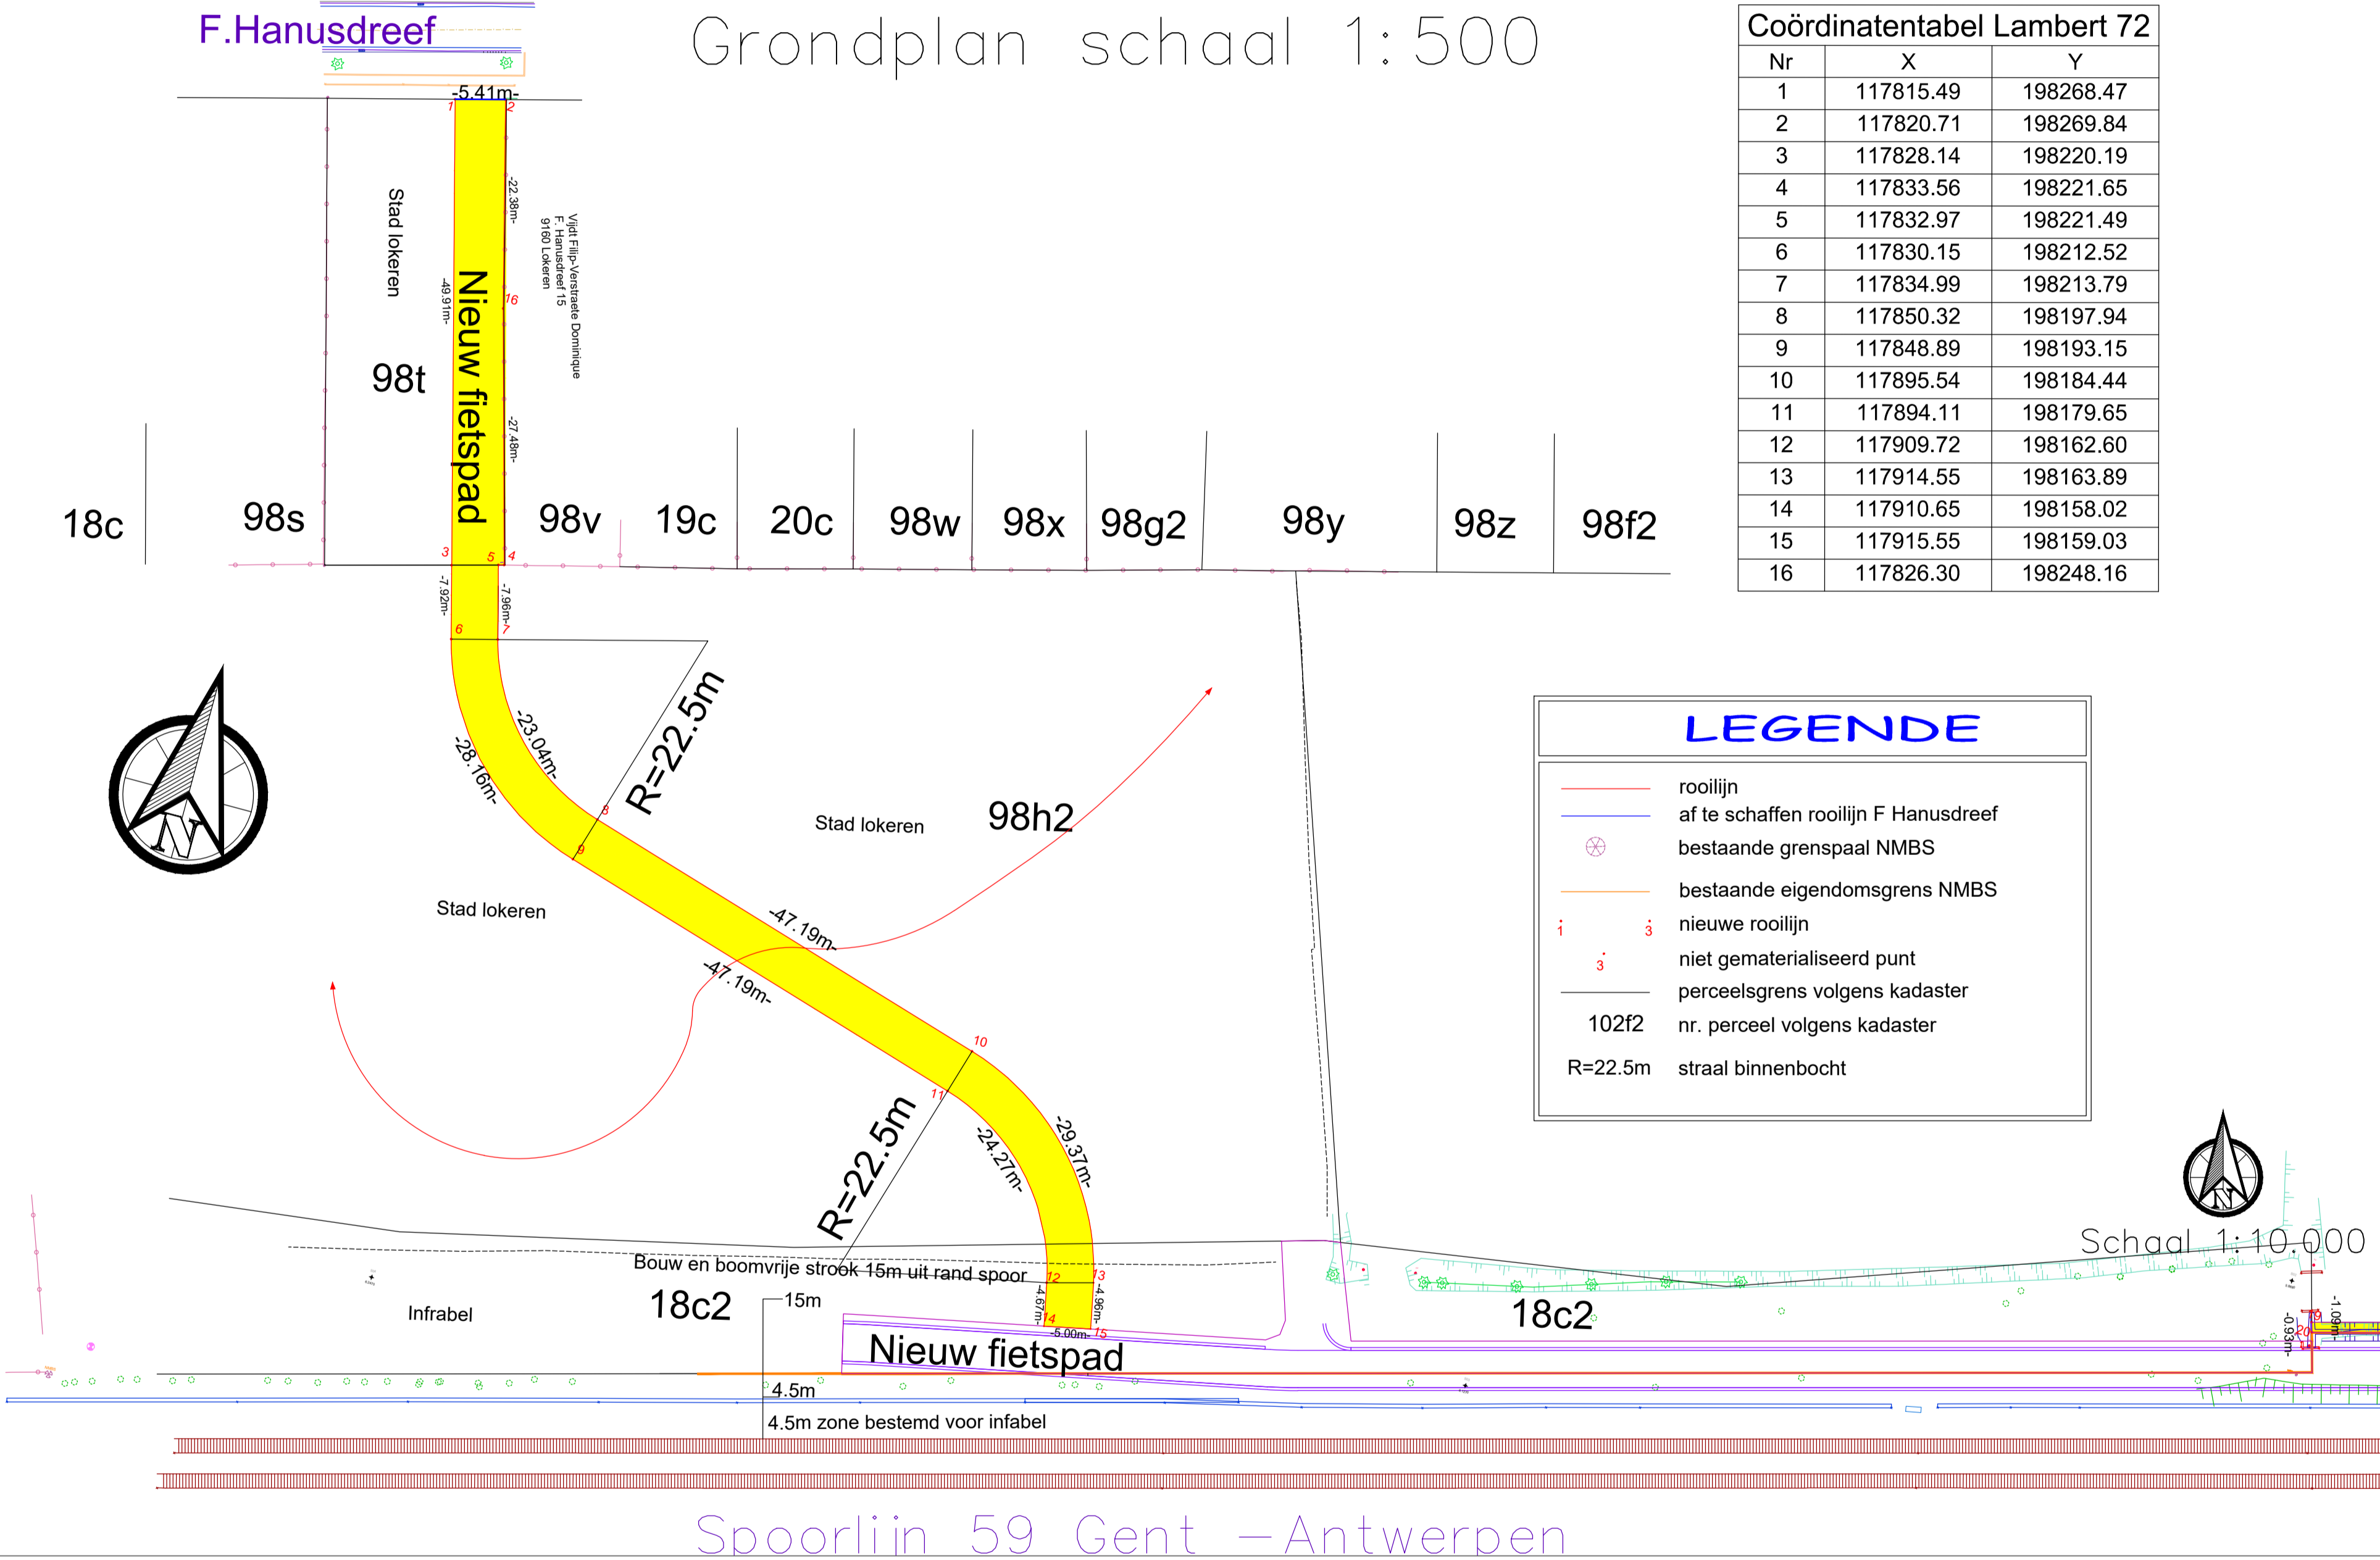

LEGENDE

- rooilijn
- af te schaffen rooilijn F Hanusdreef
- ⊗ bestaande grenspaal NMBS
- bestaande eigendomsgrens NMBS
- nieuwe rooilijn
- ⋄ niet gematerialiseerd punt
- perceelsgrens volgens kadaster
- 102f2 nr. perceel volgens kadaster
- R=22.5m straal binnenbocht