


KADASTRAAL PERCEEL		Wijken	NAAM EN VOORNAMEN DER EIGENAARS	WOONPLAATS	AARD VAN HET PERCEEL	KADASTRALE OPP.		
Stad Lokeren 2e afdeling						ha	a	ca
B	1424C	Everslaer	Stad Lokeren (VE1/1)	Markt 1, 9160 Lokeren	Weiland	1	30	15
B	1548A	Everslaer	Stad Lokeren (VE1/1)	Markt 1, 9160 Lokeren	Bouwland	.	21	50

Lokeren Bedrijventerrein E17/4 - fietsverbinding E17/4 - E17/3

Rooilijnplan

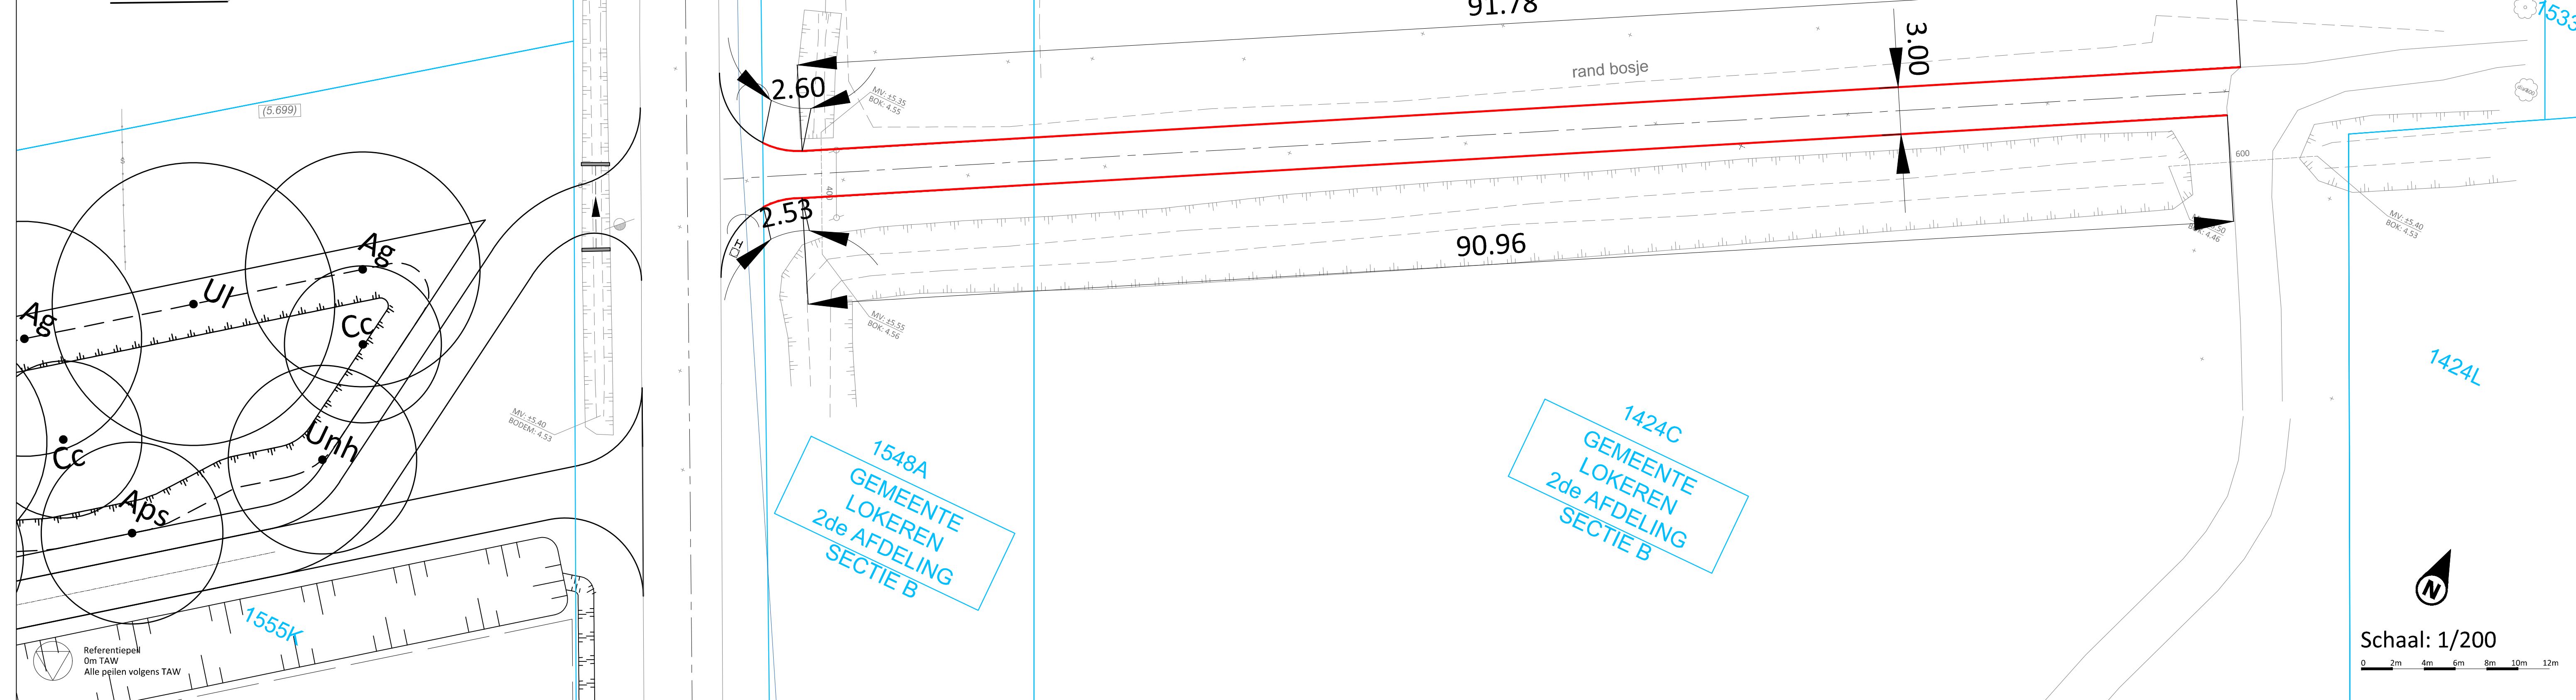

LEGENDA BESTAANDE TOESTAND

- | | | | |
|--|--------------------|--|----------------------------|
| | GEBOUW | | MONOLIET |
| | BERGPLAATS/GARAGE | | LICHTSIGNAAL AUTO |
| | GRACHT BENEDENKANT | | LICHTSIGNAAL VOETGANGER |
| | GRACHT BOVENKANT | | SIGNALISATIE WEGWIJZER |
| | TALUD ONDERKANT | | SIGNALISATIE VERKEERSTEKEN |
| | TALUD BOVENKANT | | SIGNALISATIE PLAATSDAAM |
| | OMTREK STRUIK | | SIGNALISATIE TOERISTISCH |
| | RAND BOS | | SIGNALISATIE BUS/TRAM |
| | RIJ LOOFBOMEN | | PAAL LAAGSPANNING |
| | RIJ NAALDBOMEN | | PAAL VERLICHTING |
| | DRAADGAAS | | PAAL DIVERSE |
| | MUUR | | VLAGGEMAST |
| | HAAG | | STRAATKAP WATER |
| | KWS | | STRAATKAP GAS |
| | BETON | | ELEKTRICITEIT KABINE/KAST |
| | KASSEI | | KABINE/KAST TV |
| | BETONLINKERS | | STRAATKAP TELEFOON |
| | BETONDALS | | KABINE/KAST TELEFOON |
| | STEENSLAG | | DEKSEL/STRAATKAP DIVERSE |
| | STRIJK | | PUTDEKSEL |
| | LOOFBOOM | | STRAATKOLK |
| | NAALDBOOM | | PUTDEKSEL BRANDKRAAN |
| | FRUITBOOM | | MEETPUNT |
| | KADASTER | | MERKPAAL PRIVAAT |
| | KADASTERNUMMER | | HOOGTEPEIL MAAIVELD |

— ONTWERPEN ROOILIJN

VESTIGING ANTWERPEN
 Roderveldlaan 1, 2600 Antwerpen
 tel: 03/221 55 00
 fax: 03/221 55 01
 Email: info.be@anteagroup.com
 www.anteagroup.be



Antea Group is gecertificeerd volgens ISO9001

Lokeren

Bedrijventerrein E17/4
 FIETSVERBINDING E17/4 - E17/3

ROOILIJNPLAN

Opgesteld door Antea Group

Geert Ceuppens
Projectleider infrastructuur

Davy Demuyck
Projectmanager

Kris Mertens
Landmeter-expert, beëdigd door
de Rechtbank van Eerste Aanleg van Antwerpen
Inschrijvingsnummer tableau : LAN 040464

AANGEBRACHTE WIJZIGINGEN			Dos. nr. Antea Group: 228911
INDEX	GET.	AARD	DATUM
A	AVE	Opmaak rooilijnplan verkaveling	03/03/2020
B			
C			
D			
E			
F			
G			
H			
I			
J			

Plan nr: 2/2
 Schaal: 1/200
 Planopp: 0.31m²
 Gemeten: -
 Bestand: 228911-5010_OMG_MEDIA.dwg