


Lokeren Bedrijventerrein E17/4 - fietsverbinding Everslaarstraat  
Rooilijnplan

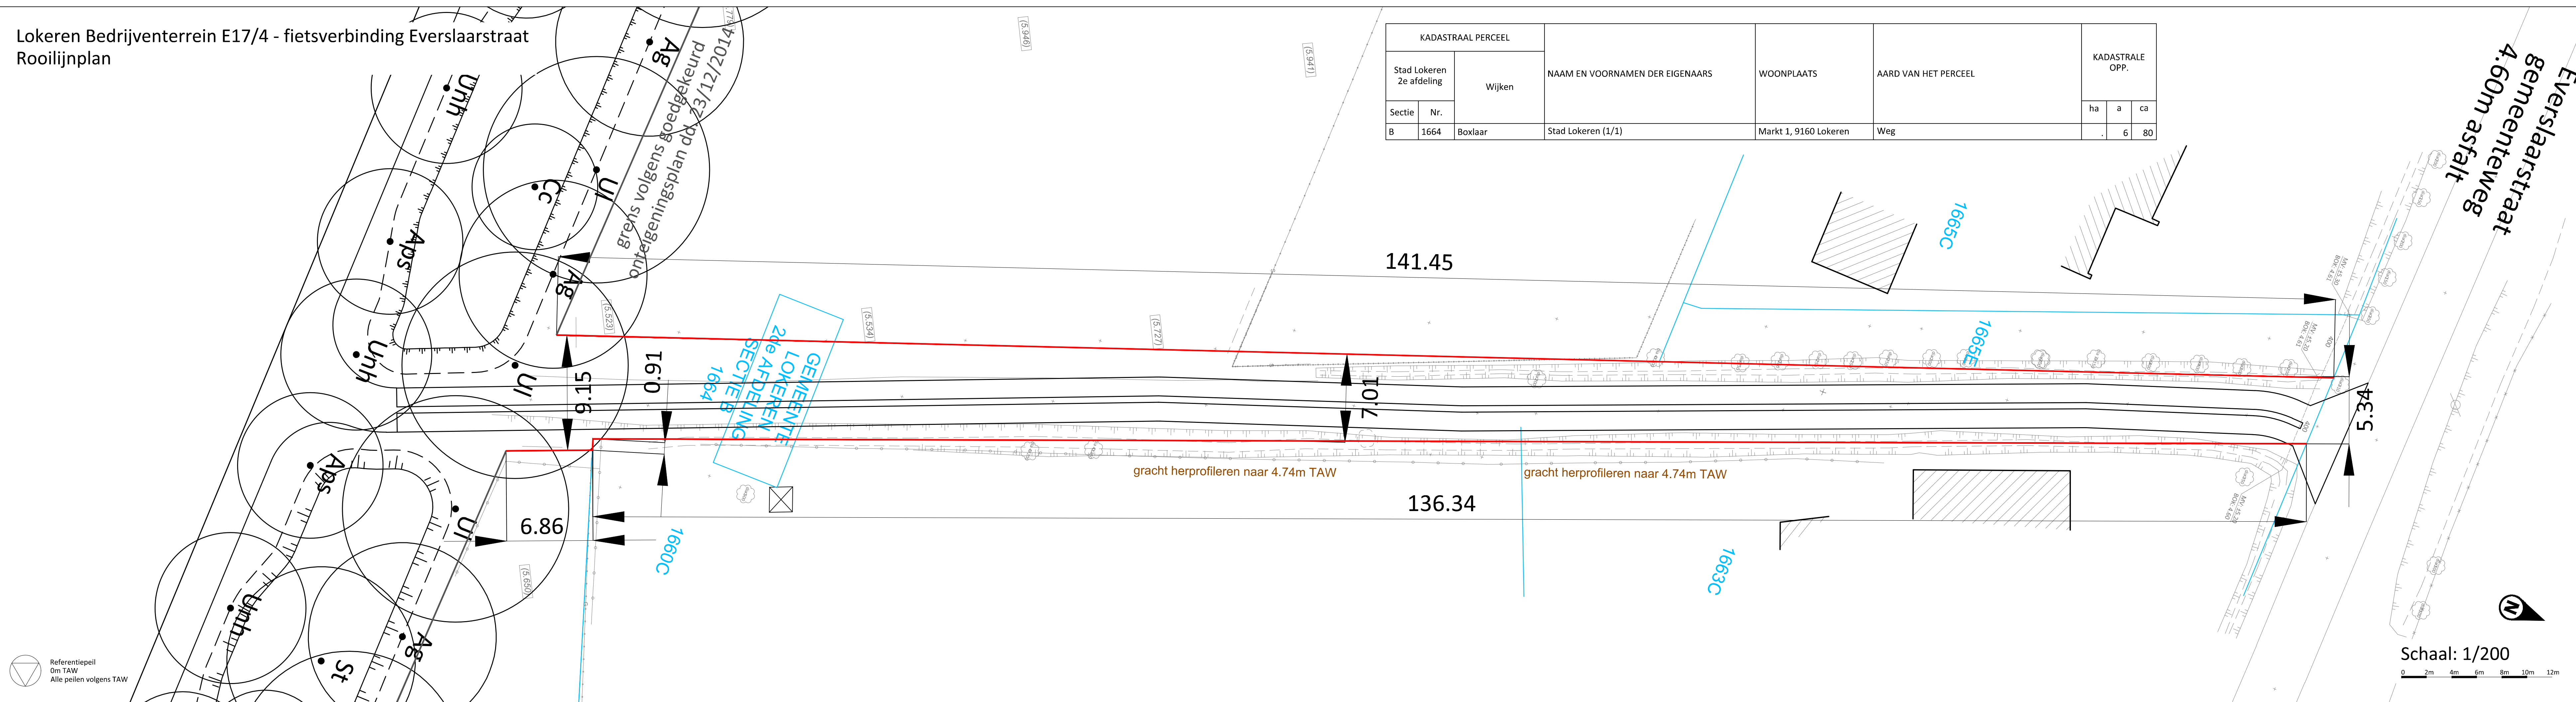

KADASTRAAL PERCEEL		Wijken	NAAM EN VOORNAMEN DER EIGENAARS	WOONPLAATS	AARD VAN HET PERCEEL	KADASTRALE OPP.		
Stad Lokeren	2e afdeling					ha	a	ca
Sectie	Nr.	Boxlaar	Stad Lokeren (1/1)	Markt 1, 9160 Lokeren	Weg	.	6	80

**LEGENDA BESTAANDE TOESTAND**

	GEBOUW		MONOLIET
	BERGPLAATS/GARAGE		LICHTSIGNAAL AUTO
	GRACHT BENEDEKANT		LICHTSIGNAAL VOETGANGER
	GRACHT BOVENKANT		SIGNALISATIE WEGWIJZER
	TALUD ONDERKANT		SIGNALISATIE VERKEERSTEKEN
	TALUD BOVENKANT		SIGNALISATIE PLAATNAAM
	OMTREK STRUIK		SIGNALISATIE TOERISTISCH
	RAND BOS		SIGNALISATIE BUS/TRAM
	RIJ LOOFBOMEN		PAAL LAAGSPANNING
	RIJ NAALDBOMEN		PAAL VERLICHTING
	DRAADGAAS		PAAL DIVERSE
	MUUR		VLAGGEMAST
	HAAG		STRAATKAP WATER
	KWS		STRAATKAP GAS
	BETON		ELEKTRICITEIT KABINE/KAST
	KASSEI		KABINE/KAST TV
	BETONLINKERS		STRAATKAP TELEFOON
	BETONDALS		KABINE/KAST TELEFOON
	STEENSLAG		DEKSEL/STRAATKAP DIVERSE
	STRUIK		PUTDEKSEL
	LOOFBOOM		STRAATKOLK
	NAALDBOOM		PUTDEKSEL BRANDKRAAN
	FRUITBOOM		MEETPUNT
	KADASTER		MERKPAAL PRIVAAT
	KADASTERNUMMER		HOOGTEPEIL MAAIVELD
	ONTWORPEN ROOILIJN		

**VESTIGING ANTWERPEN**  
Roderveldlaan 1, 2600 Antwerpen  
tel: 03/221 55 00  
fax: 03/221 55 01  
Email: info.be@antegrup.com  
www.antegrup.be

**anteagroup**  
Antea Group is gecertificeerd volgens ISO9001

Lokeren

**Lokeren**  
Fel Naturel

**Bedrijventerrein E17/4**  
FIETSVERBINDING EVERSLAARSTRAAT

**ROOILIJNPLAN**

Opgesteld door Antea Group  
Geert Ceuppens  
Projectleider infrastructuur

Davy Demuyck  
Projectmanager

Kris Mertens  
Landmeter-expert, beëdigd door  
de Rechtbank van Eerste Aanleg van Antwerpen  
Inschrijvingsnummer tableau : LAN 040464

AANGEBRACHTE WIJZIGINGEN				Dos. nr. Antea Group: 228911
INDEX	GET.	AARD	DATUM	
A	AVE	Opmaak rooilijnplan verkelving	03/03/2020	
B				Plan nr: 1/2
C				Schaal: 1/200
D				Planopp. 0.31m²
E				Gemeten: -
F				Bestand: 228911-5010_OMG_MEDIA.dwg
G				
H				
I				
J				